

4~6mm PoliLam 耐特板方案二（隔层干贴）

施工图

2024年更新版1.0

魄力莱新材料（江苏）有限公司

第18页

硅酸钙板排布立面图

号:	页码: 1
----	-------

图例说明

序号	名称	主要用途	图片	序号	名称	主要用途	图片
1	手提式便携切割机	切割		8	墨斗	放样弹线	
2	三级电箱	连接电源		9	胶枪	打胶	
3	手电钻	钻孔、松紧螺丝		10	橡胶锤	加固板与龙骨的粘合	
4	冲击钻	墙面钻孔		11	2m靠尺	检查平整度	
5	曲线锯	开槽及修边		12	直尺	测量尺寸	
6	水平仪	调水平		13	卷尺	测量尺寸	
7	线锤	检验垂直度					



备注: Notes

这份图纸和设计版权所有。如果还有设计变更时,任何部分不得翻印。所有在图纸表示的尺寸,必须在现场复核和修正,并与其他配合工种协调配合以防其设备及配件影响装饰功能及美观。所有图纸尺寸均以节点详图为准。这张图纸要参考合同的详细说明和事件及主要设计考虑,结构方案和所有其他相关图纸(如:原土建、消防、空调暖通等工程图),此图发现任何差异,立即通知业主与设计方以待调整。施工期间若有任何重要变动(如:标高造型发现、功能发生变化等),施工方(有责任)须提前通知业主与设计方并征得双方同意。

耐特板安装方案二

修改记录	摘要	日期
图纸名称: Drawing Title		
常用工具表		
审核: Approved By		
校核: Checked By		
设计: Designed By		
制图: Drawn By		
比例: Scale 1:30		
设计阶段: Issued For		
首次出图日期: First Print Date		
图号:	页码:	2

图例说明

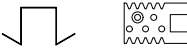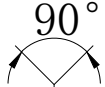
序号	图例	说明	备注	序号	图例	说明	备注
1		节点图编号 图纸页码		8		U型安装夹	
2		阴角		9		M6膨胀螺栓	
3		阳角		10		轻钢龙骨(C型50)	
4		双面胶($\geq 2\text{mm}$)	立面图	11		自攻螺丝M4*16	
5		双面胶($\geq 2\text{mm}$)	剖面图	12			
6		结构胶($\geq 2\text{mm}$)	立面图	13			
7		结构胶($\geq 2\text{mm}$)	剖面图	14			


备注: Notes

这份图纸和设计版权所有，如
果还有设计师保留许可，任何
部分不得翻印。所有在图纸表
示的尺寸，必须在现场复核和
修正，并与其他各配合工种交
洽配合以防其设备及配件影响
装饰功能及美观。所有图纸尺
寸均以节点详图为准。这张图
纸要参考合同的详细说明和条
件及主要设计考虑，结构方案
和所有其他相关图纸阅读(如:
原土建、消防、空调暖通等工
程图纸)，此图发现任何差异，
立即通知业主与设计方以待调
整。施工期间若有任何重要改
动(如:标高造型发现度、功能
发生变化等)，施工方(有贵
任)须提前通知业主与设计方
并征得双方同意。

耐特板
安装
方案二

修改记录	摘要	日期
图纸名称: Drawing Title		
安装图例说明		
审核: Approved By		
校队: Checked By		
设计: Designed By		
制图: Drawn By		
比例: Scale 1:30		
设计阶段: Issued For		
首次出图日期: First Print Date		
图号:	页码:	3

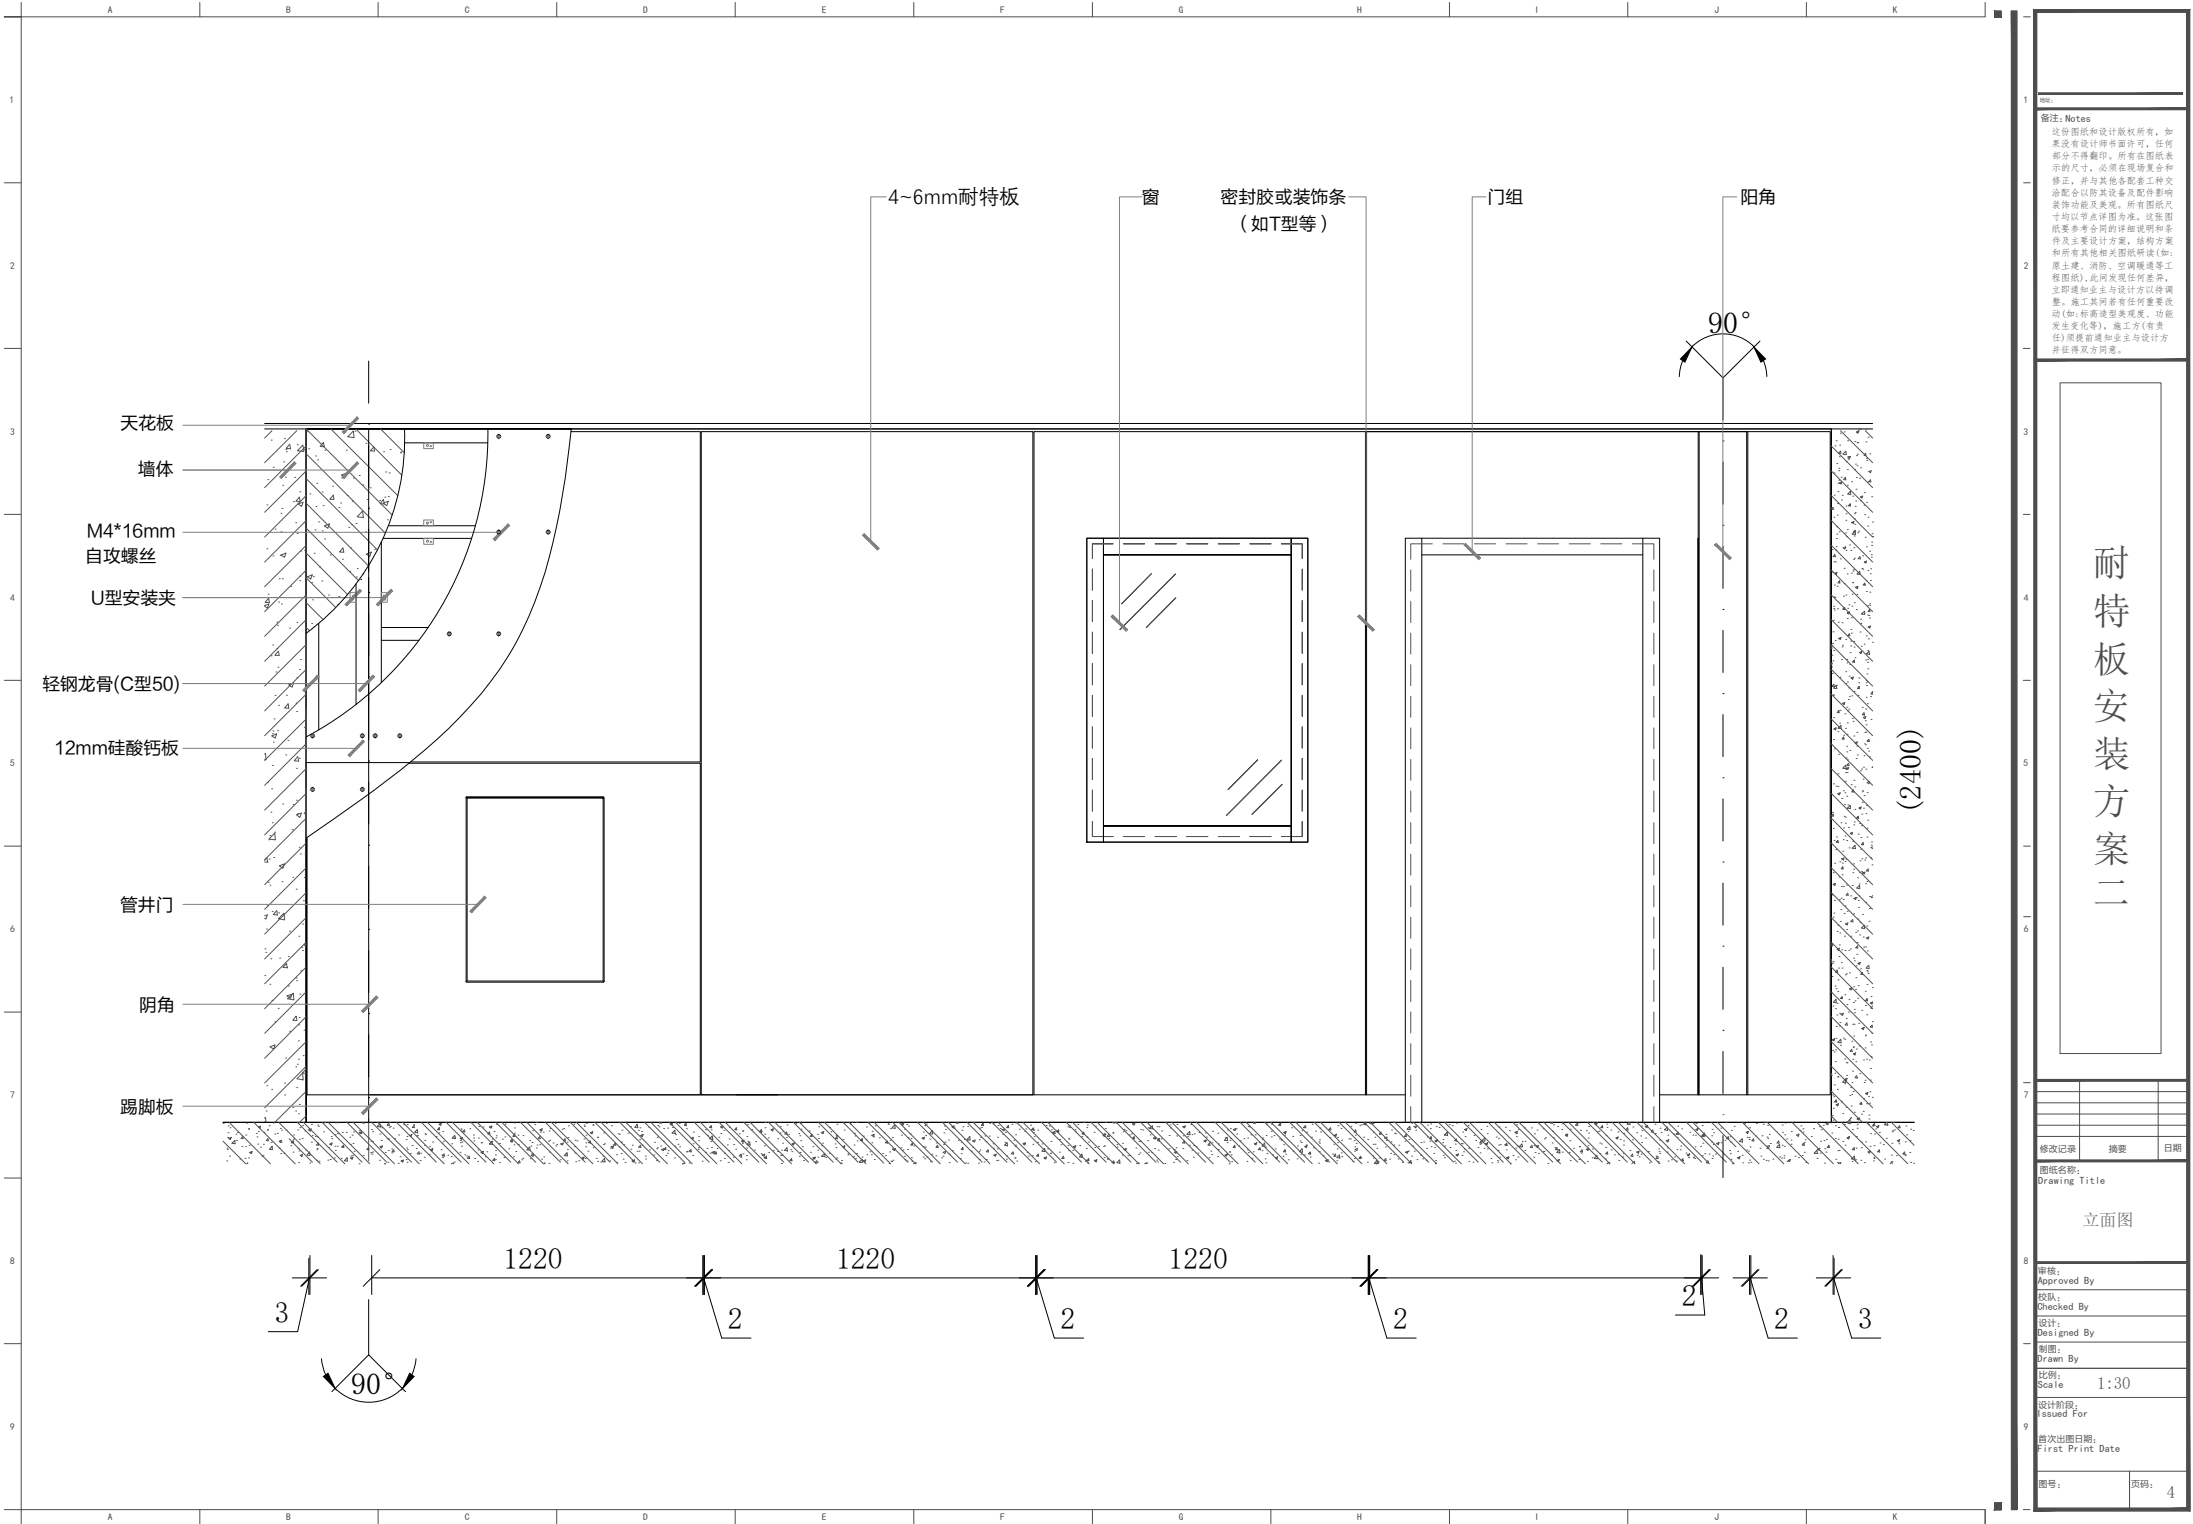

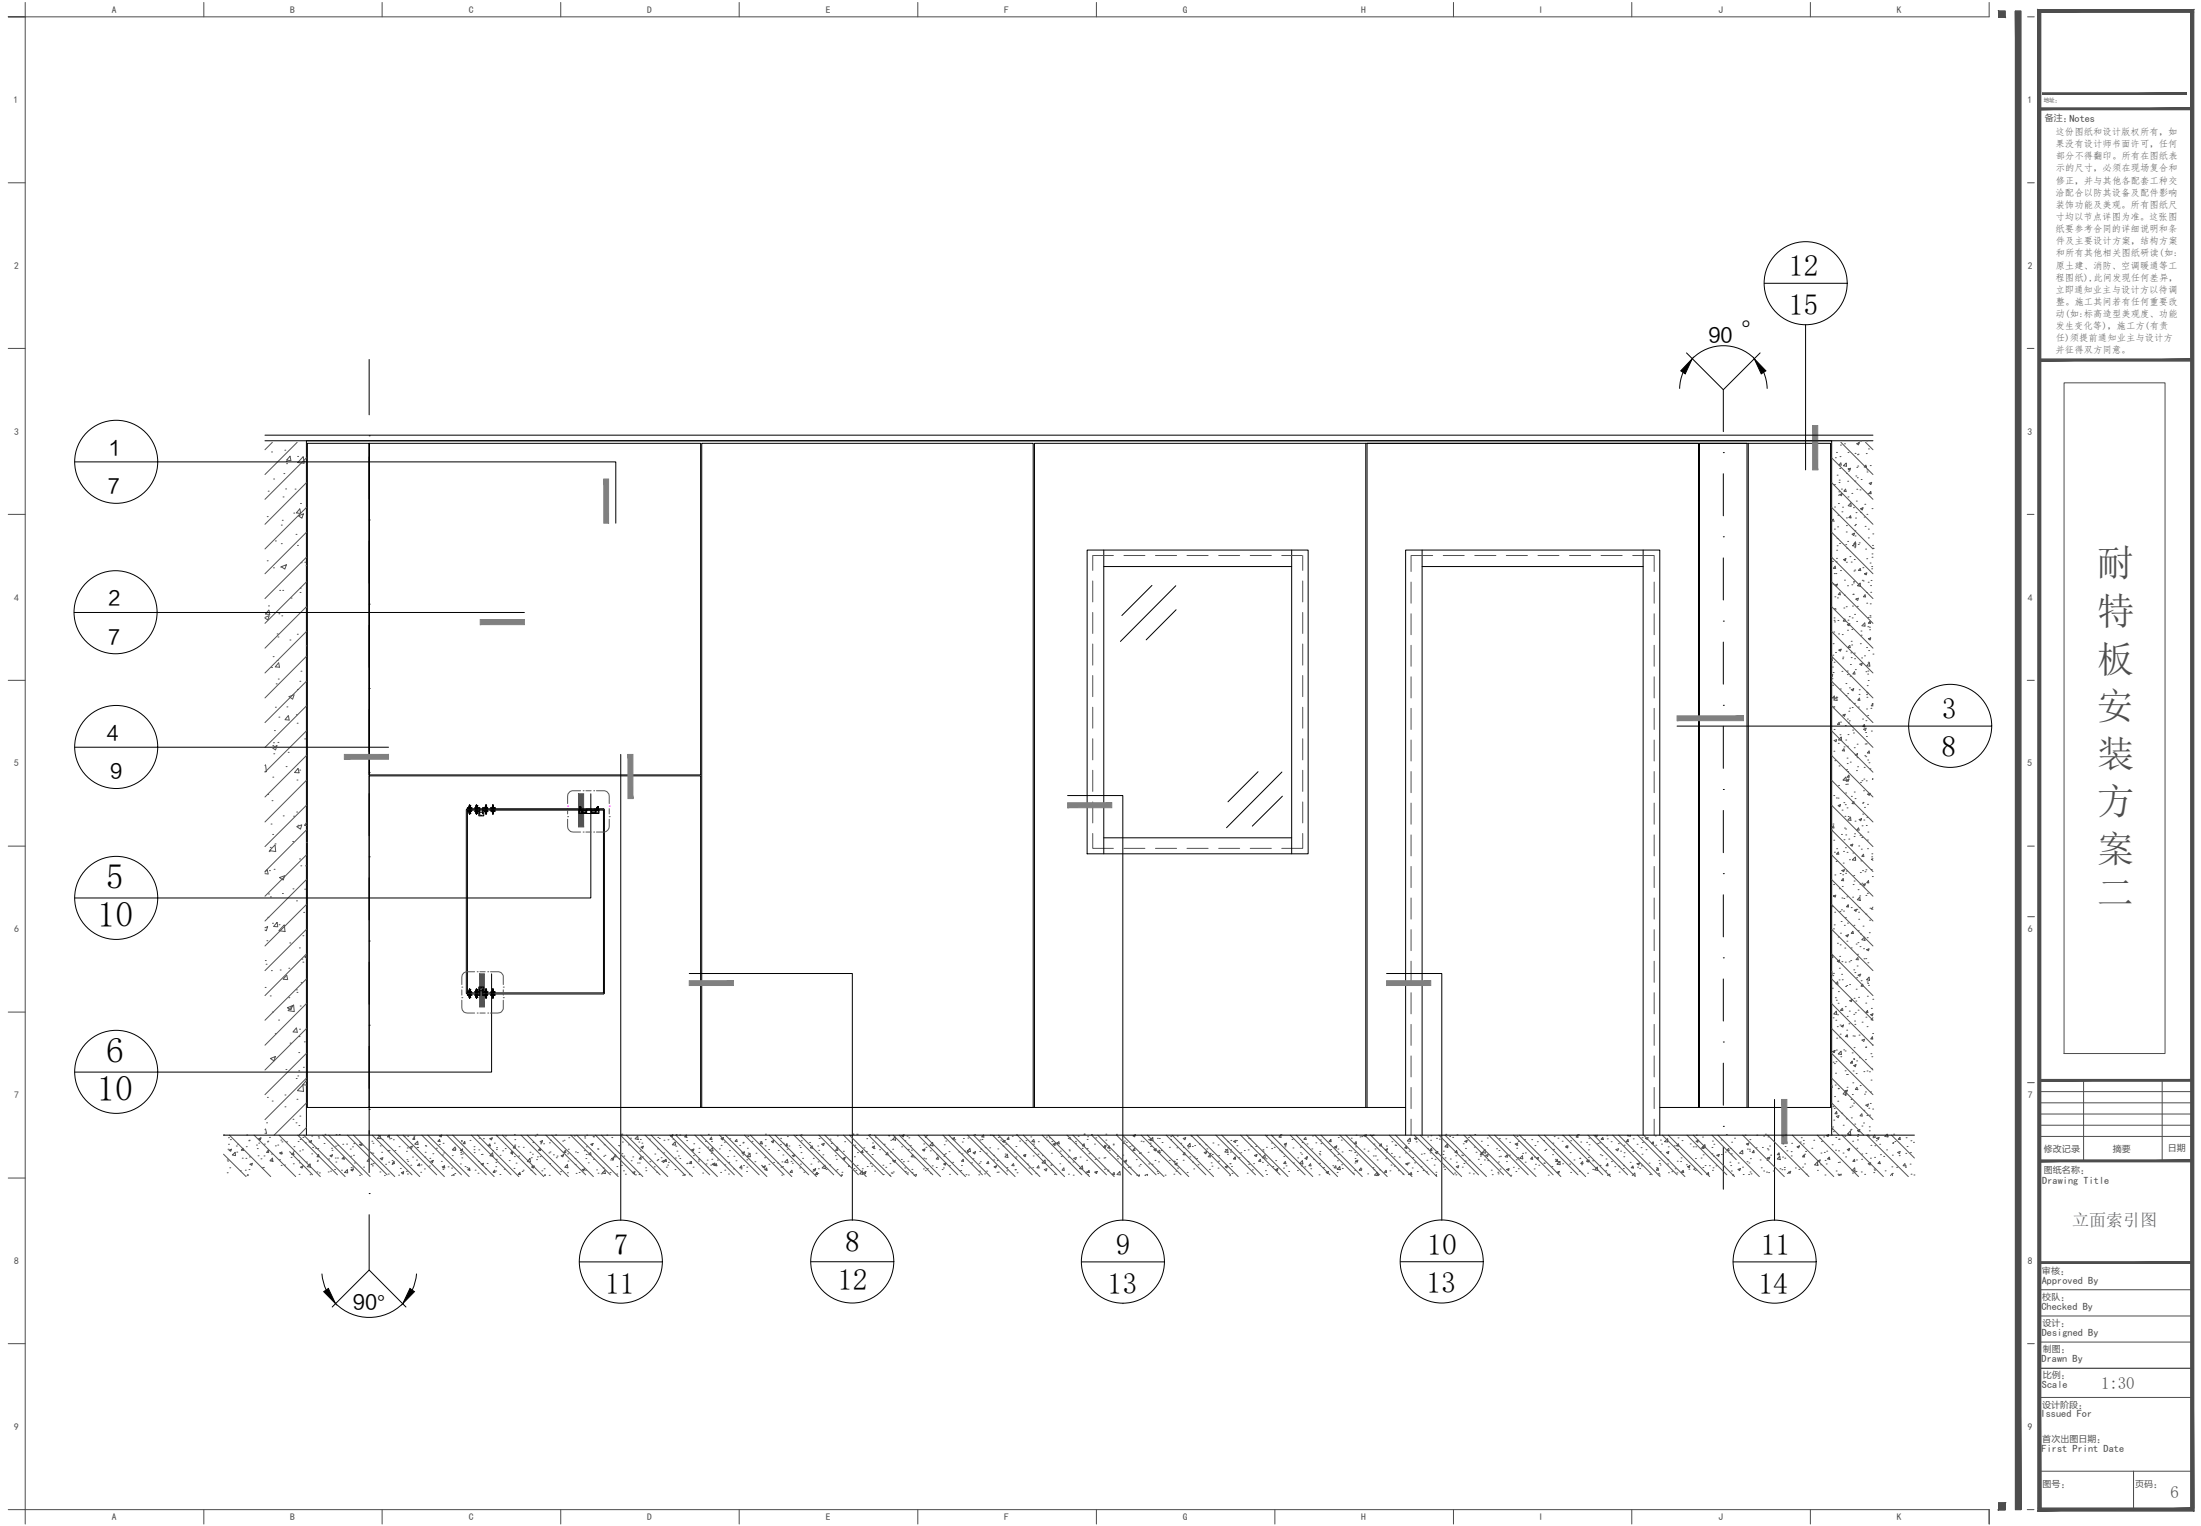

图例: Notes

这份图纸和设计版权所有。如果还有设计变更面并时。任何部分不得翻印。所有在图纸表示的尺寸。必须在现场复合和修正。并与其他各配合工种及洽配合以防其设备及配件影响装饰功能及美观。所有图纸尺寸均以节点详图为准。这张图就参考合同的详细说明和事件及主要设计方量。结构方案和所有其他相关图纸研读(如:原土建、消防、空调暖通等工程图纸)。此图发现任何差异,立即通知业主与设计方以待调整。施工期间若有任何重要改动(如:标高造型美观度、功能发生变化等),施工方(有责任)须提前通知业主与设计方并征得双方同意。



耐特板安装方案二

修改记录	摘要	日期


图例名称:
Drawing Title

立面索引图

审核: Approved By	
校队: Checked By	
设计: Designed By	
制图: Drawn By	
比例: Scale	1:30
设计阶段: Issued For	
首次出图日期: First Print Date	
图号:	页码: 6

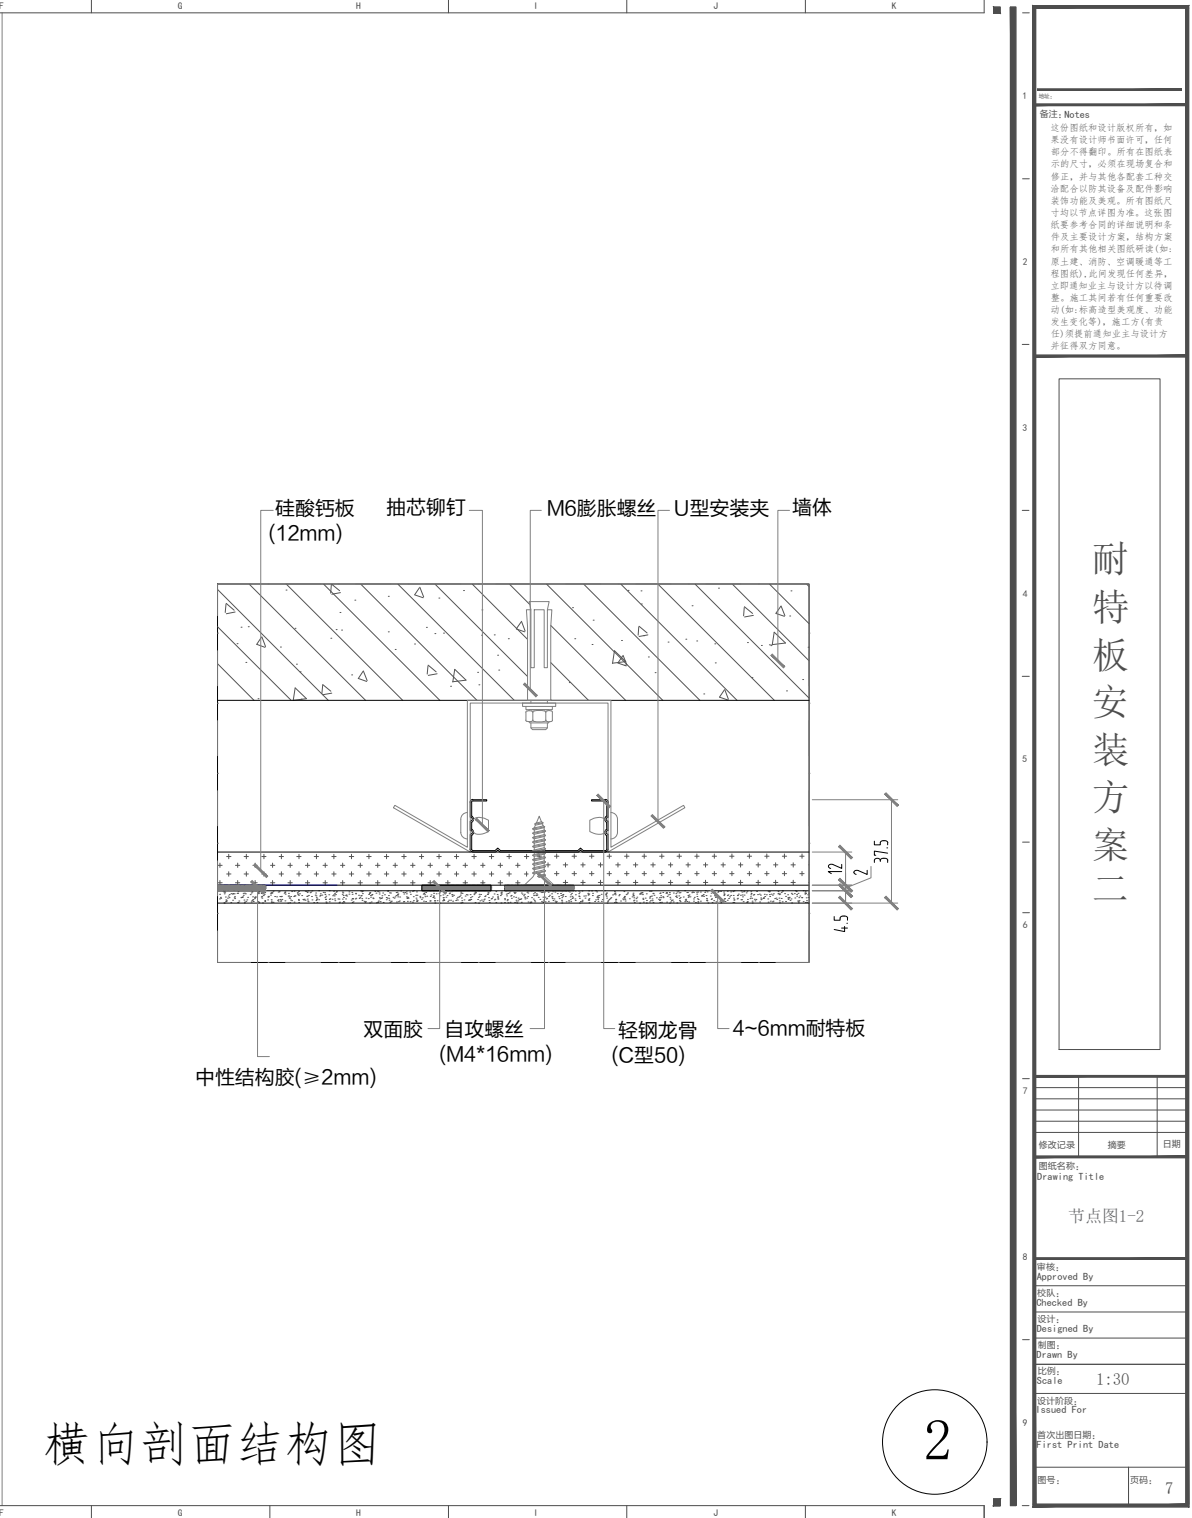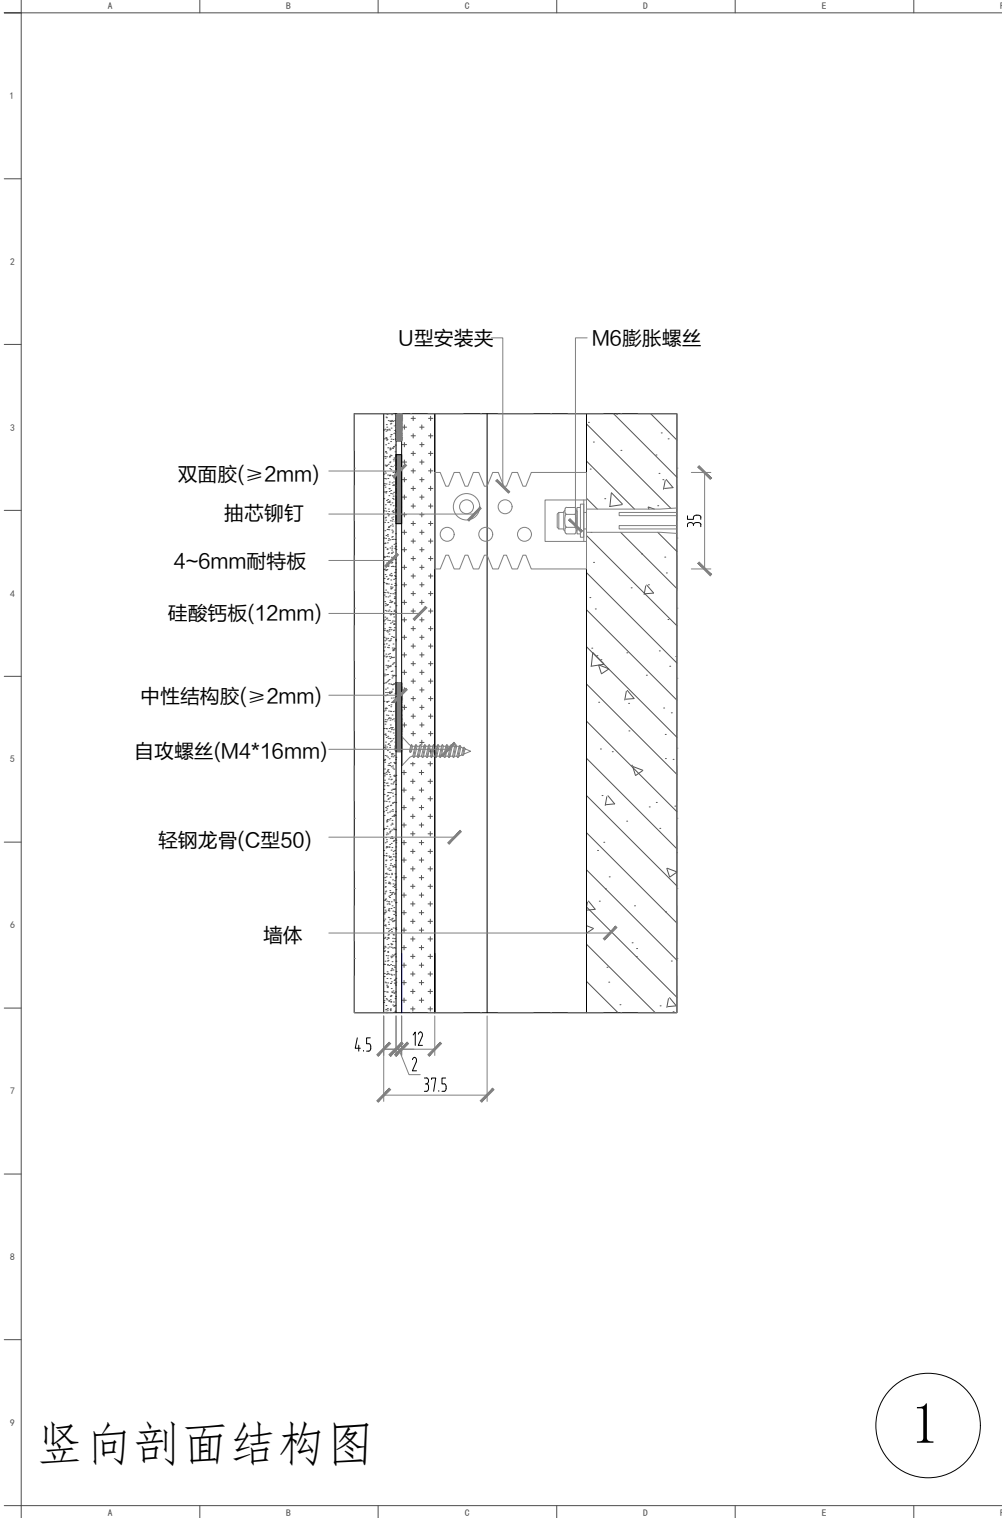


备注: Notes		
这份图纸和设计版权所有, 如果还有设计师书面许可, 任何部分不得翻印。所有在图纸表示的尺寸, 必须在现场复合和修正, 并与其他各配合工种及配合以除其设备及配件影响装饰功能及美观。所有图纸尺寸均以节点详图为准。这张图		
纸要参考合同的详细说明和事件及主要设计考虑, 结构方案和其他相关图纸研读(如: 原土建、消防、空调暖通等工程图纸), 此图发现任何差异, 立即通知业主与设计方以作调整。施工期间若有任何重要改动(如: 标高造型美观度、功能发生变化等), 施工方(有责任)须提前通知业主与设计方并征得双方同意。		
耐特板安装方案二		
修改记录	摘要	日期
图纸名称: Drawing Title		
节点图1-2		
审核: Approved By		
校队: Checked By		
设计: Designed By		
制图: Drawn By		
比例: Scale 1:30		
设计阶段: Issued For		
首次出图日期: First Print Date		
图号:	页码:	7

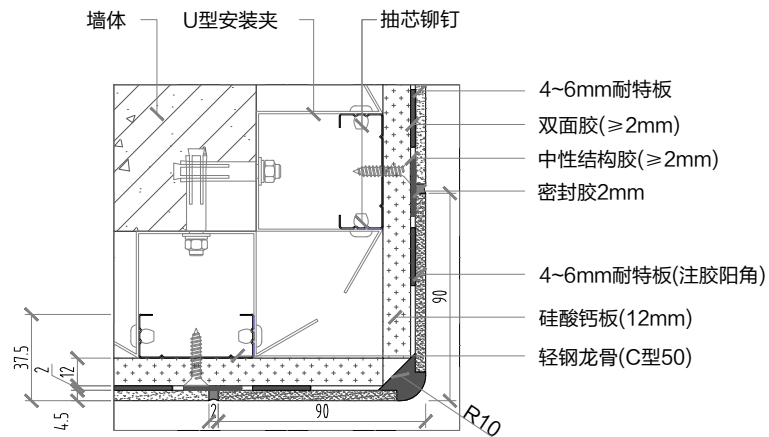


阳角方案一

3

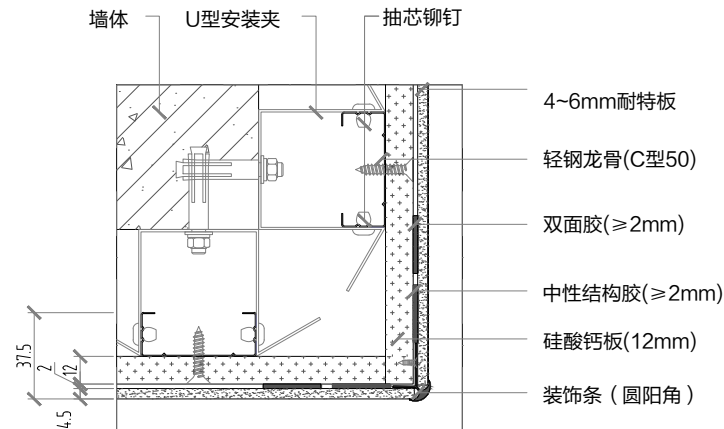

阳角方案二

3

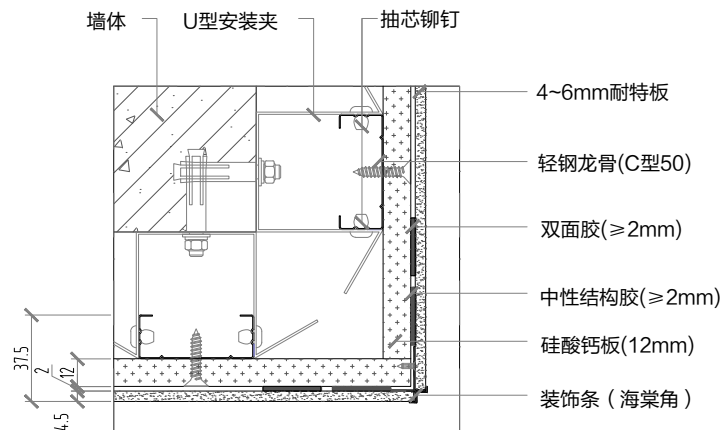

阳角方案三

3

备注: Notes

这份图纸和设计版权所有, 如果还有设计变更, 任何部分不得翻印。所有在图纸表示的尺寸, 必须在现场复合和修正, 并与其他各配合工种密切配合以防其设备及配件影响装饰功能及美观。所有图纸尺寸均以节点详图为准。这张图纸要参考合同的详细说明和事件及主要设计考虑, 结构方案和所有其他相关图纸阅读(如: 原土建、消防、空调暖通等工程图纸), 此图发现任何差异, 立即通知业主与设计方以作调整。施工期间若有任何重要改动(如: 标高造型美观度、功能发生变化等), 施工方(有责任)须提前通知业主与设计方并征得双方同意。

耐特板安装方案二

修改记录

摘要

日期

图纸名称:

Drawing Title

节点图3

审核:

Approved By

校队:

Checked By

设计:

Designed By

制图:

Drawn By

比例:

Scale

1:30

设计阶段:


Issued For

首次出图日期:

First Print Date


图号:

页码: 8

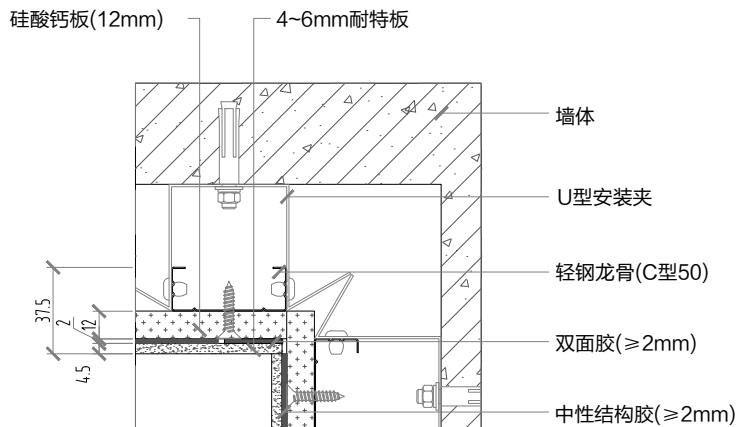


阴角方案一

4

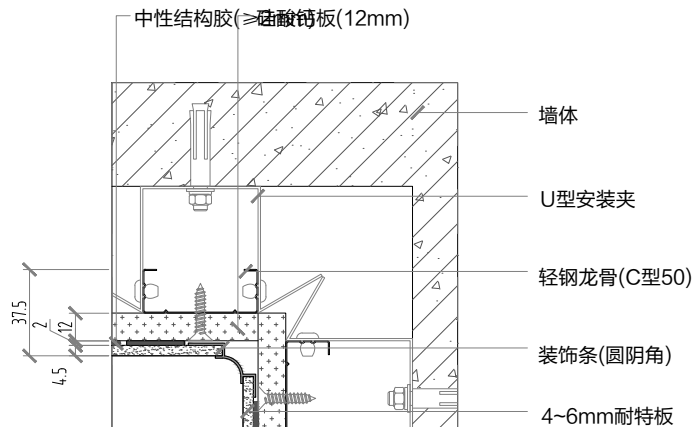

阴角方案二

4

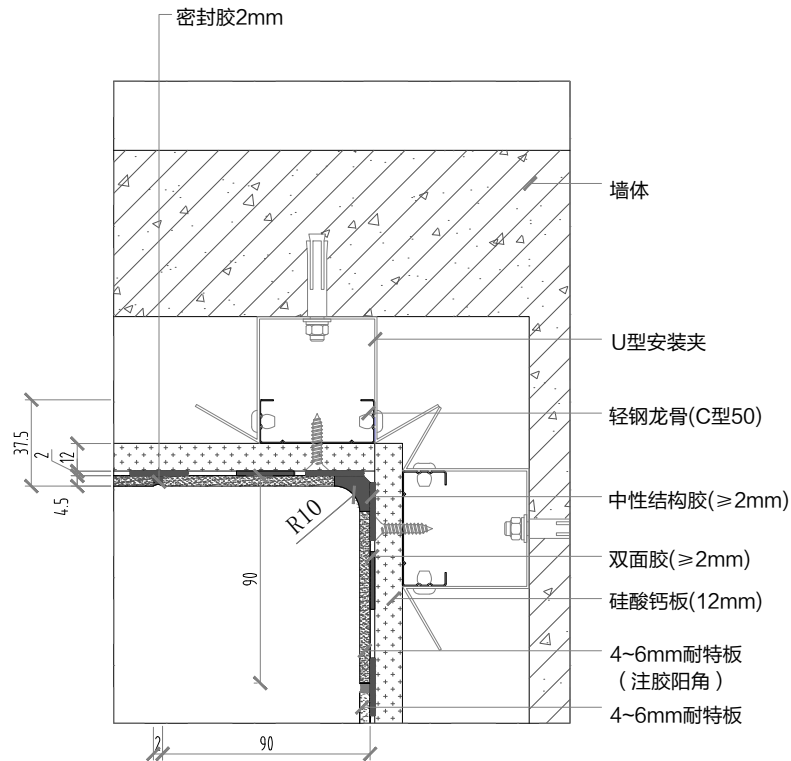

阴角方案三

4

备注: Notes

这份图纸和设计版权所有, 如
果没有设计师书面许可, 任何
部分不得翻印。所有在图纸表
示的尺寸, 必须在现场复合和
修正, 并与其他各配合工种交
洽配合以防其设备及配件影响
装饰功能及美观。所有图纸尺
寸均以节点详图为准。这张图
纸是参考合同的详细说明和条
件及主要设计方, 结构方案
和其他相关图纸阅读(如:
原土建、消防、空调暖通等工
程图纸), 此图发现任何差异,
立即通知业主与设计方以待调
整。施工期间若有任何重要改
动(如: 标高造型发现度、功能
发生变化等), 施工方(有贵
任)须提前通知业主与设计方
并征得双方同意。

耐特板安装方案二

修改记录

摘要

日期

图纸名称:

Drawing Title

节点图4

审核:

Approved By

校队:

Checked By

设计:

Designed By

制图:

Drawn By

比例:

Scale

1:30

设计阶段:

Issued For



首次出图日期:


First Print Date

图号:

页码:


9

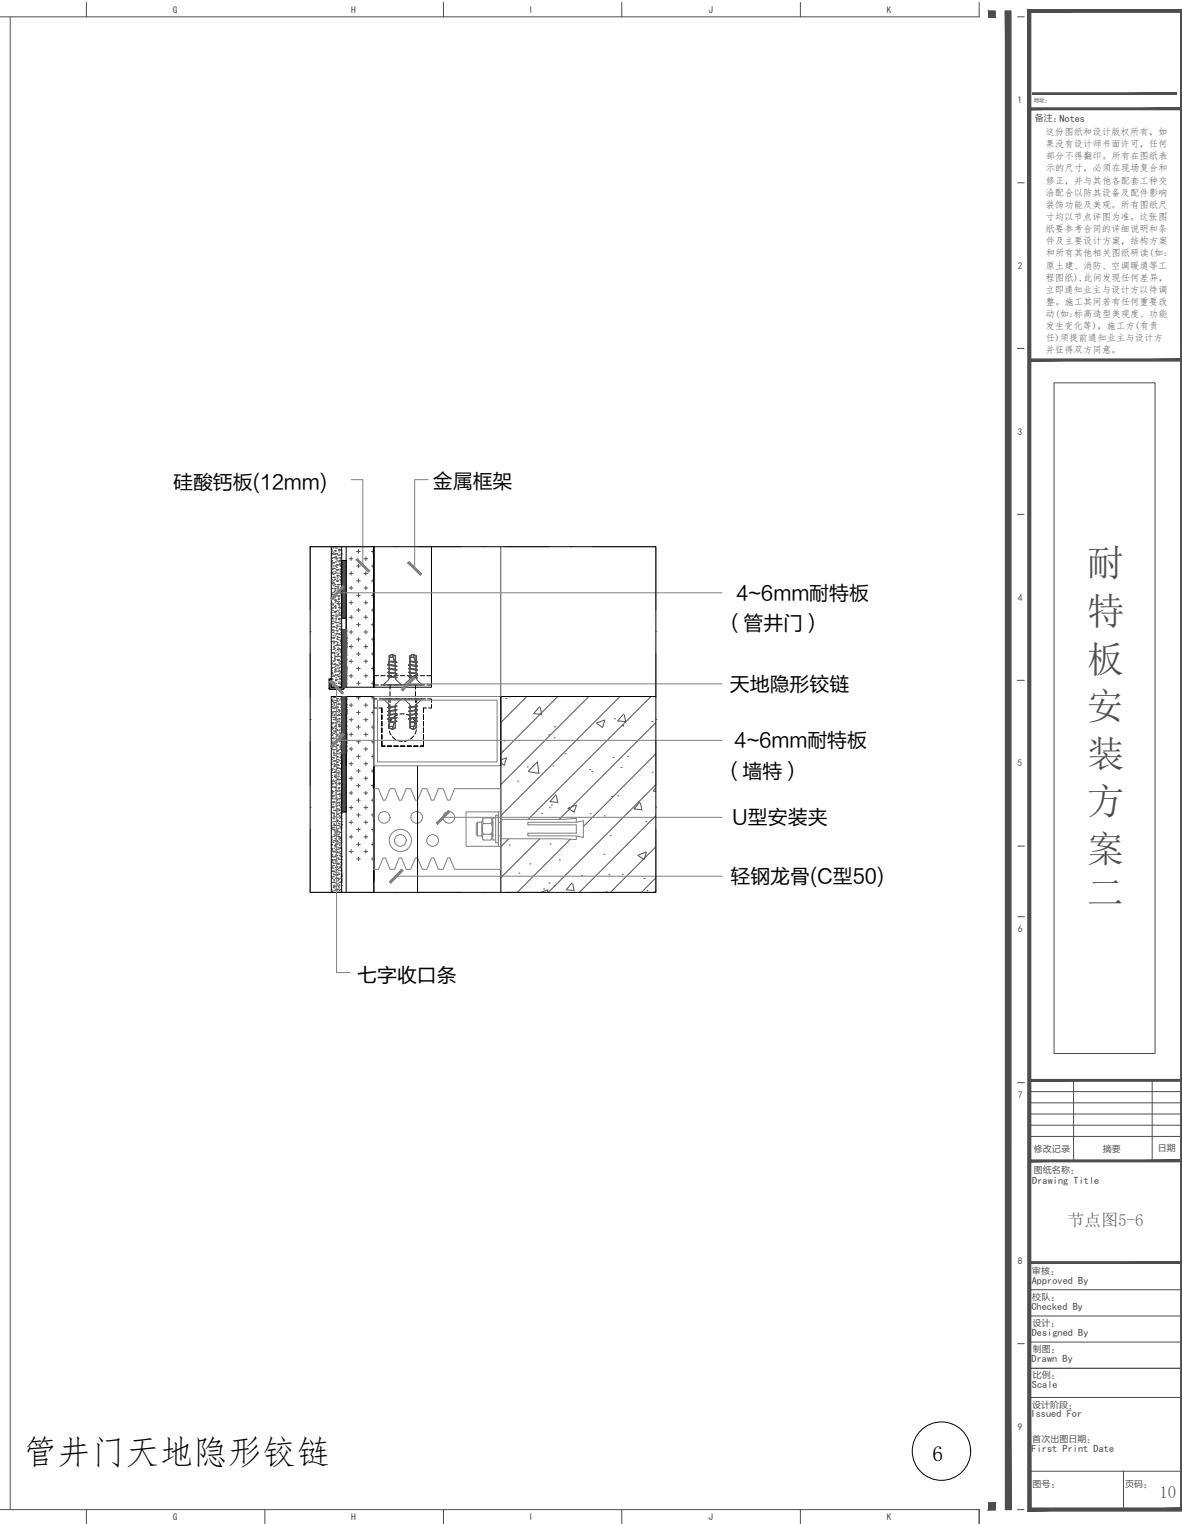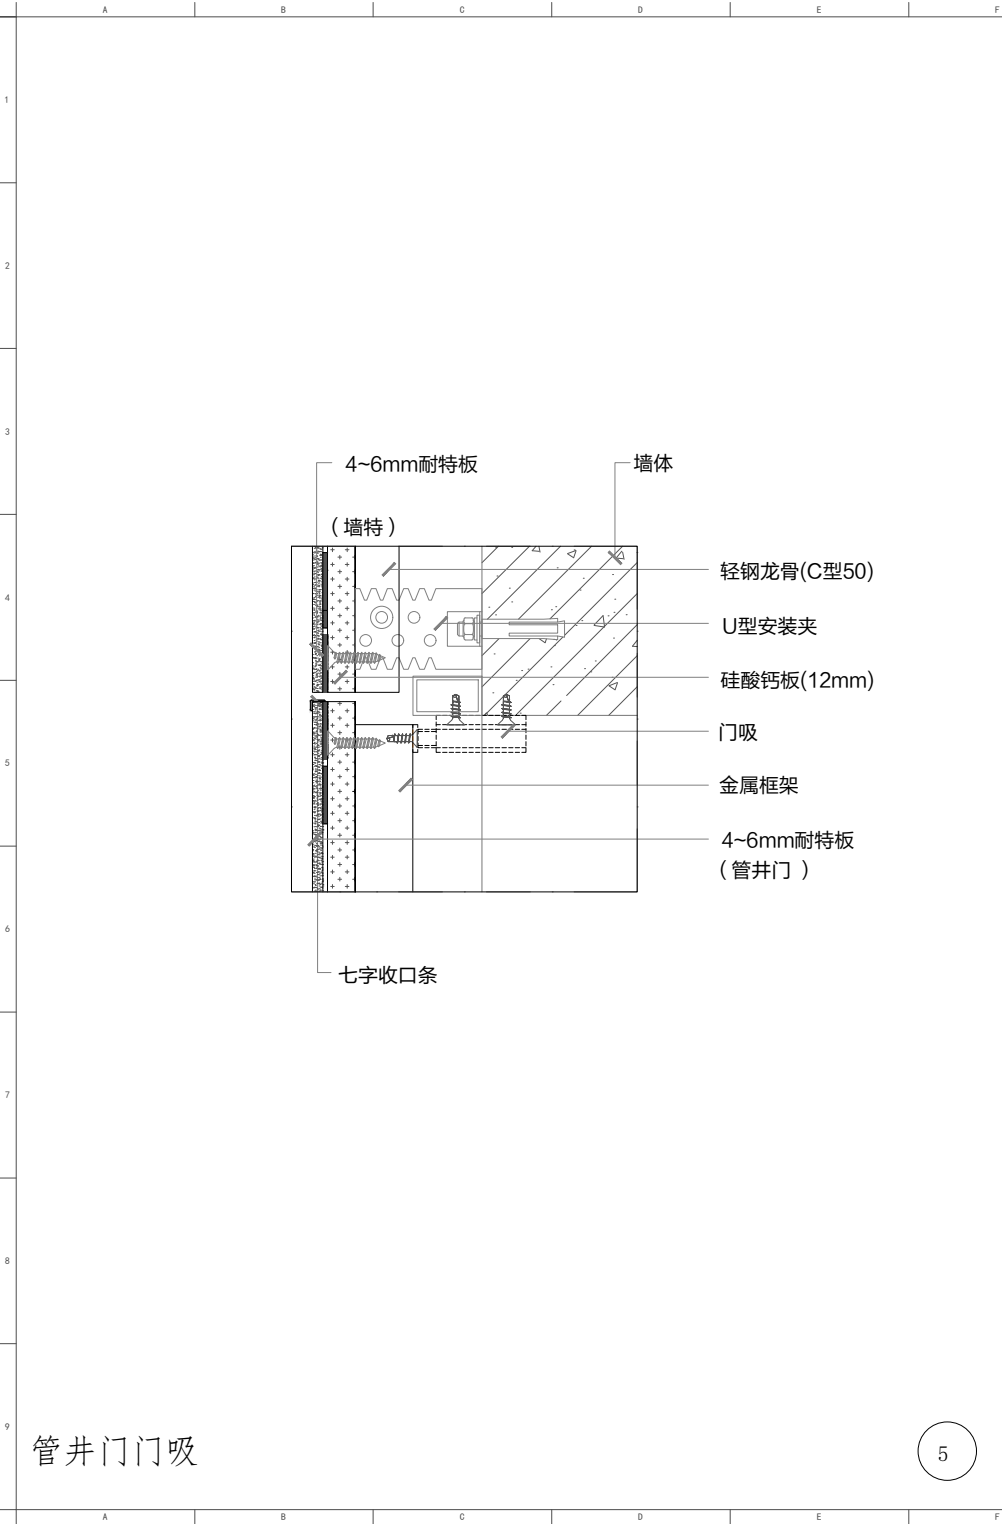

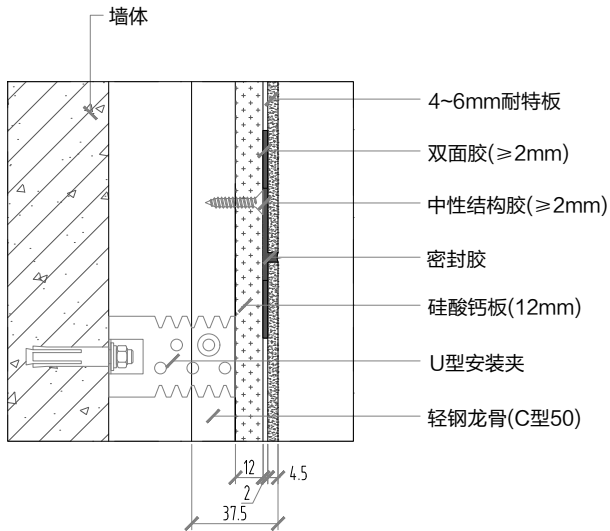


拼缝方案一

7

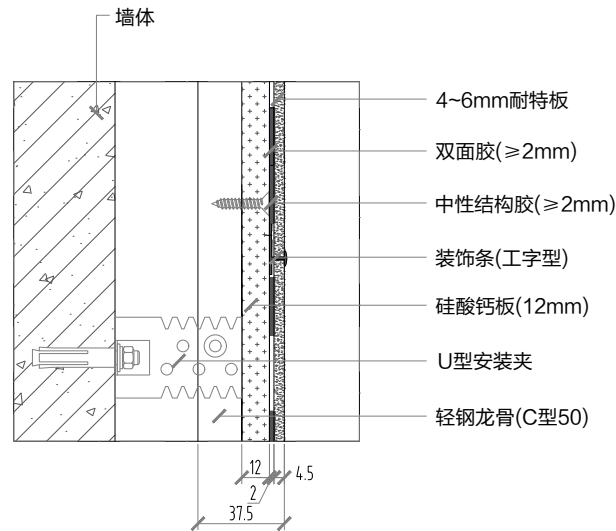


拼缝方案二

7

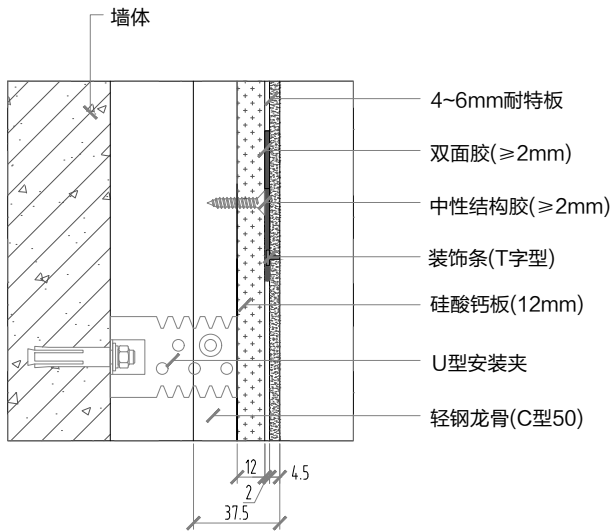

拼缝方案三

7

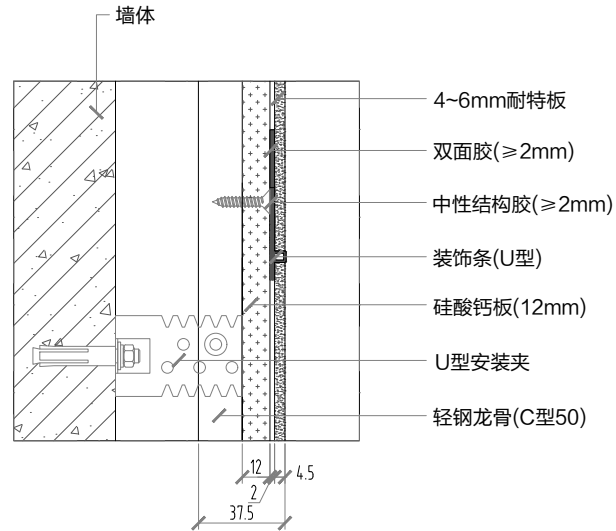

拼缝方案四

7

备注: Notes

这份图纸和设计版权所有, 如果还有设计师署名, 任何部分不得翻印。所有在图纸表示的尺寸, 必须在现场复合和修正, 并与其他设备工种协调配合以防其设备及配件影响装饰功能及美观。所有图纸尺寸均以节点详图为准。这张图纸参考合同中的详细说明和事件及主要设计考虑, 结构方案和所有其他相关图纸(如: 原土建、消防、空调暖通等工程图纸), 此图发现任何差异, 立即通知业主与设计方以作调整。施工期间如有任何重要变动(如: 标高造型美观度、功能发生变化等), 施工方(有责任)须提前通知业主与设计方并征得双方同意。

耐特板安装方案二

修改记录

摘要

日期

图纸名称:

Drawing Title

节点图5

审核:

Approved By

校对:

Checked By

设计:

Designed By

制图:

Drawn By

比例:

Scale

1:30

设计阶段:

Issued For


首次出图日期:

First Print Date

图号:


页码:

11

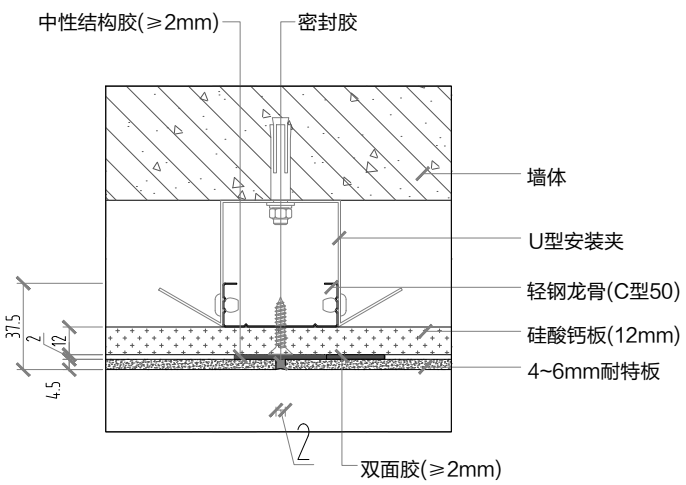


竖拼缝方案一

8

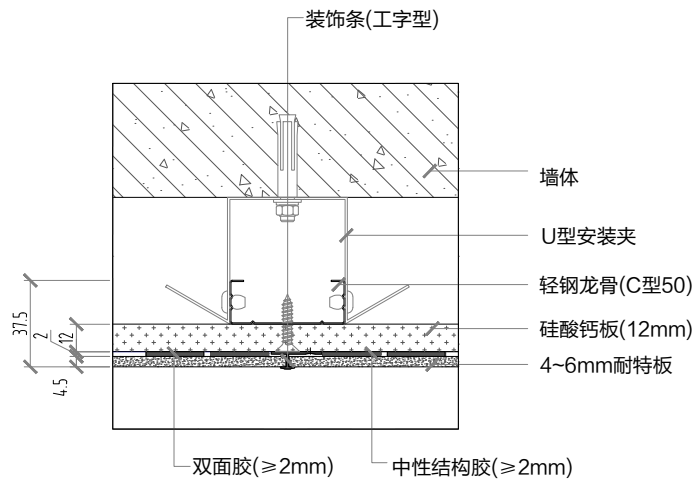


竖拼缝方案二

8

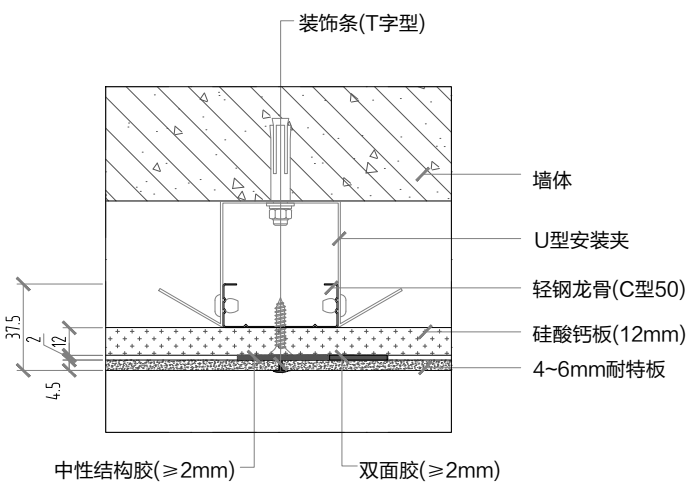

竖拼缝方案三

8

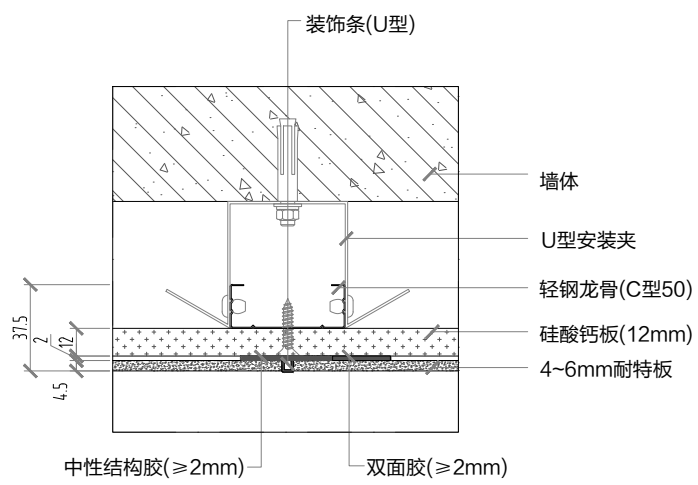

竖拼缝方案四

8

备注: Notes

这份图纸和设计版权所有。如果还有设计变更,任何部分不得翻印。所有在图纸表示的尺寸,必须在现场复合和修正。并与其他专业工种密切配合以防其设备影响装饰功能及美观。所有图纸尺寸均以节点详图为准。这张图仅供参考,合同的详细条款和事件及主要设计方面,结构方案和所有其他相关图纸(如:原土建、消防、空调暖通等工程图),此图发现任何差异,立即通知业主与设计方以作调整。施工期间有任何重要变动(如:标高造型发现、功能发生变化等),施工方(有责任)须提前通知业主与设计方并征得双方同意。


耐特板安装方案二

修改记录	摘要	日期

图纸名称:
Drawing Title

节点图6


审核: Approved By	
校核: Checked By	
设计: Designed By	
制图: Drawn By	
比例: Scale	1:30
设计阶段: Issued For	
首次出图日期: First Print Date	
图号:	页码: 12

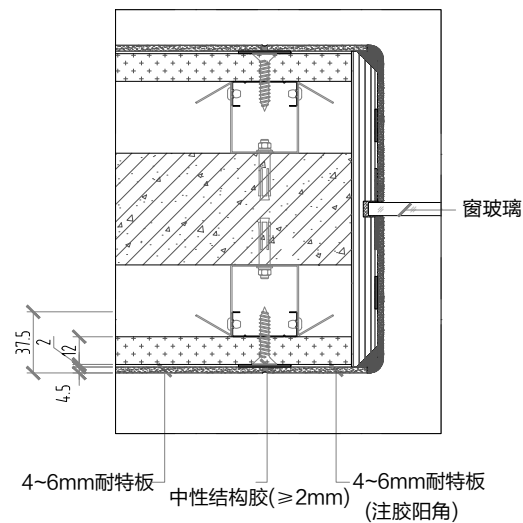


窗收边方案一

9

窗收边方案二

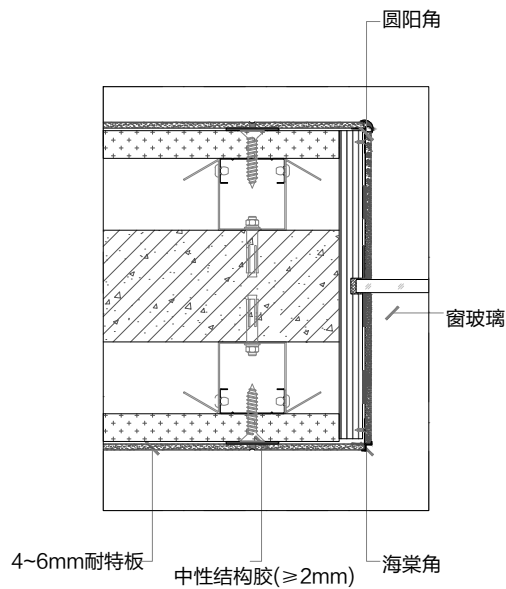


9

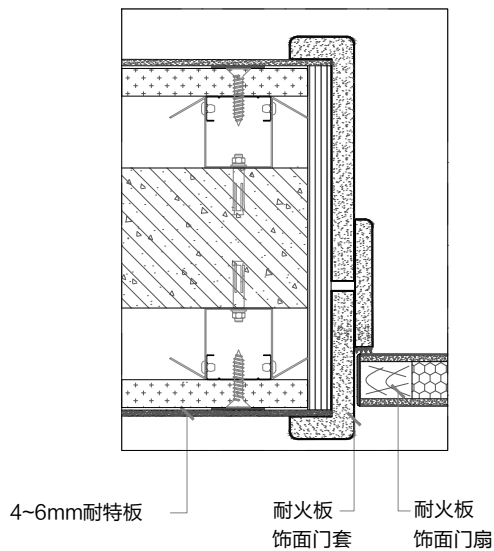

门收边方案一

10

门收边方案二

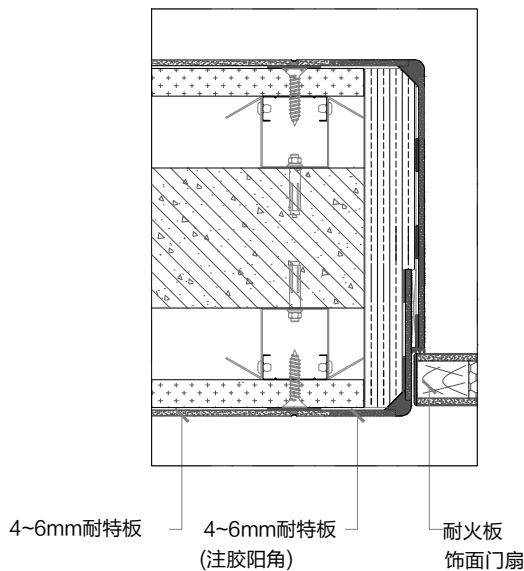

10

备注: Notes

这份图纸和设计版权所有, 如果还有设计师署名, 任何部分不得翻印。所有在图纸表示的尺寸, 必须在现场复合和修正, 并与其他各配合工种密切配合以防其设备及配件影响装饰功能及美观。所有图纸尺寸均以节点详图为准。这张图纸参考合同的详细说明和事件及主要设计考虑, 结构方案和所有其他相关图纸研读(如: 原土建、消防、空调暖通等工程图纸), 此图发现任何差异, 立即通知业主与设计方以作调整。施工期间若有任何重要变动(如: 标高造型及坡度、功能发生变化等), 施工方(有责任)须提前通知业主与设计方并征得双方同意。

耐特板安装方案二

修改记录

摘要

日期

图纸名称:

Drawing Title

节点图7-8

审核:

Approved By

校队:

Checked By

设计:

Designed By

制图:

Drawn By

比例:

Scale

1:30

设计阶段:

Issued For




首次出图日期:

First Print Date




图号:

页码:

13

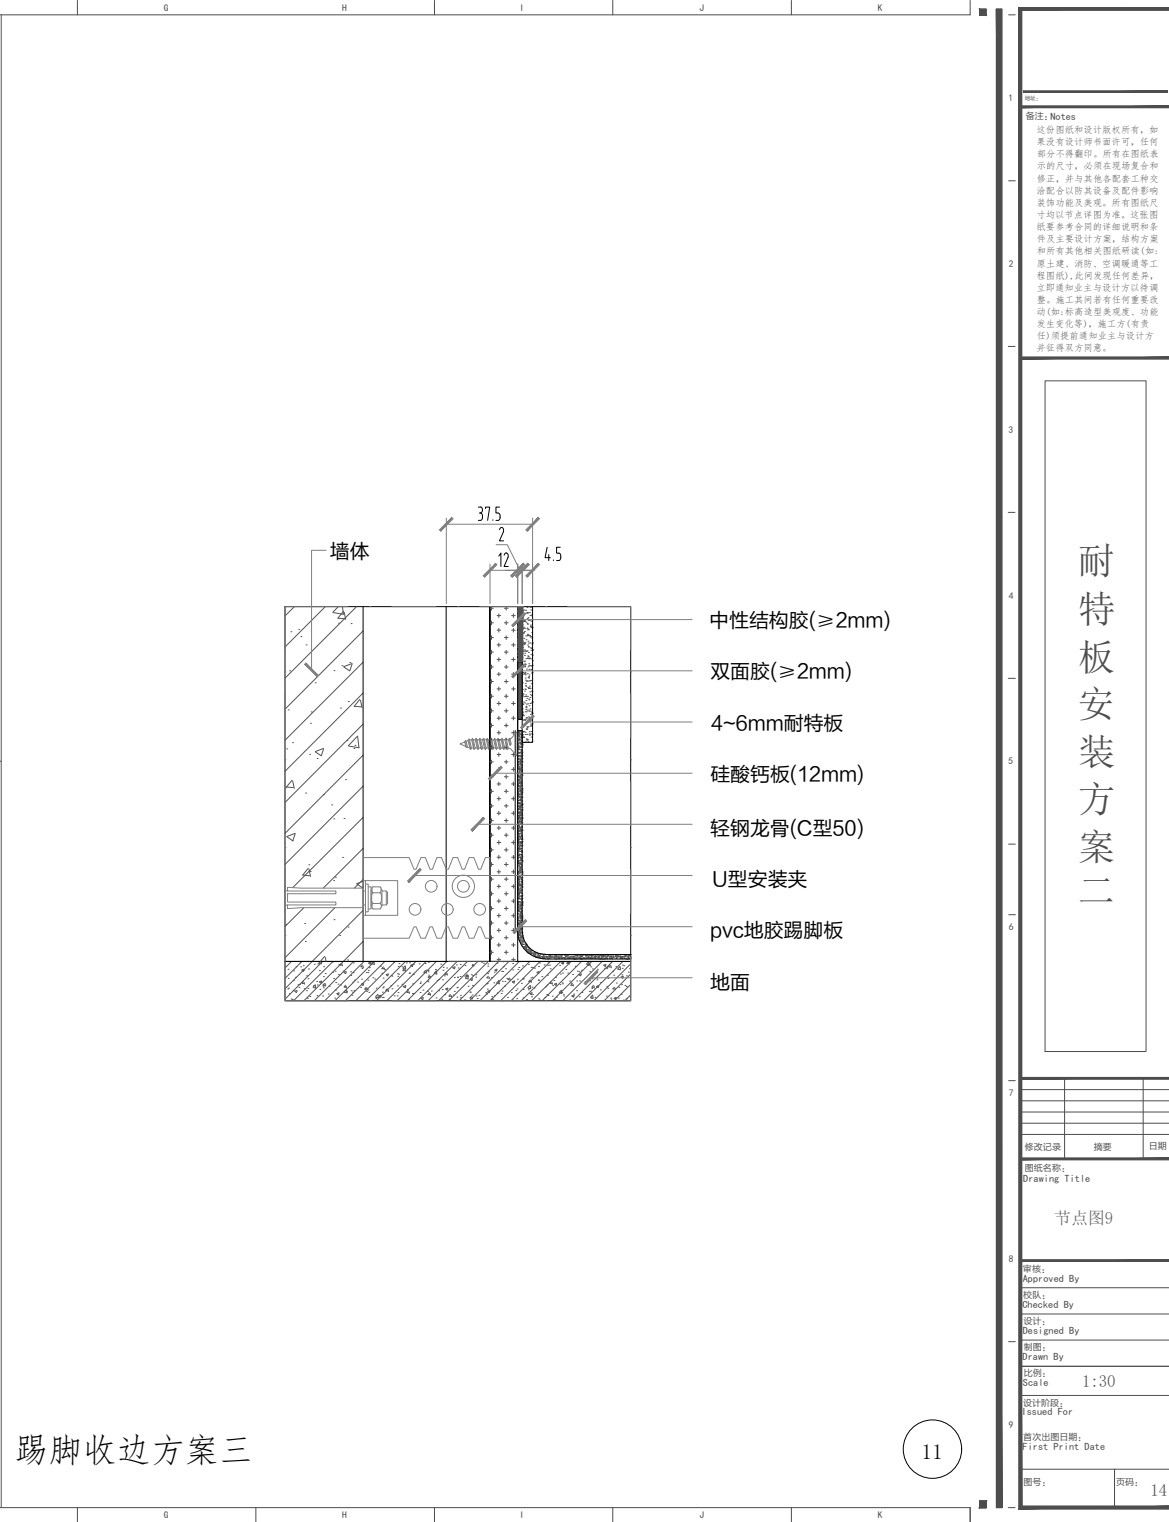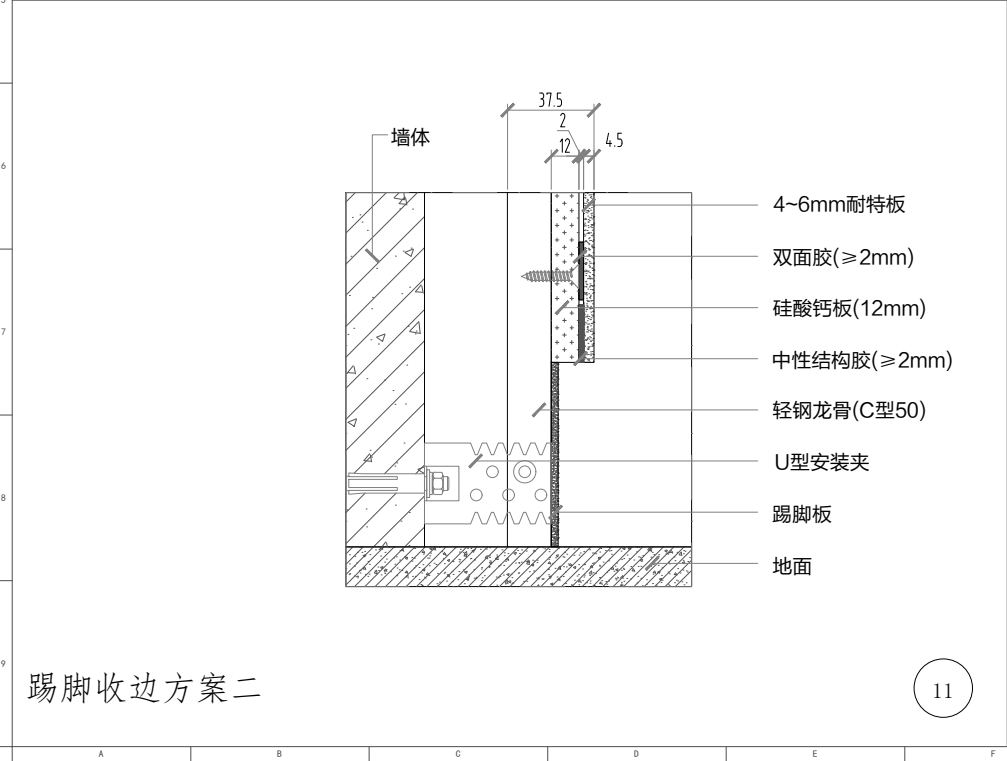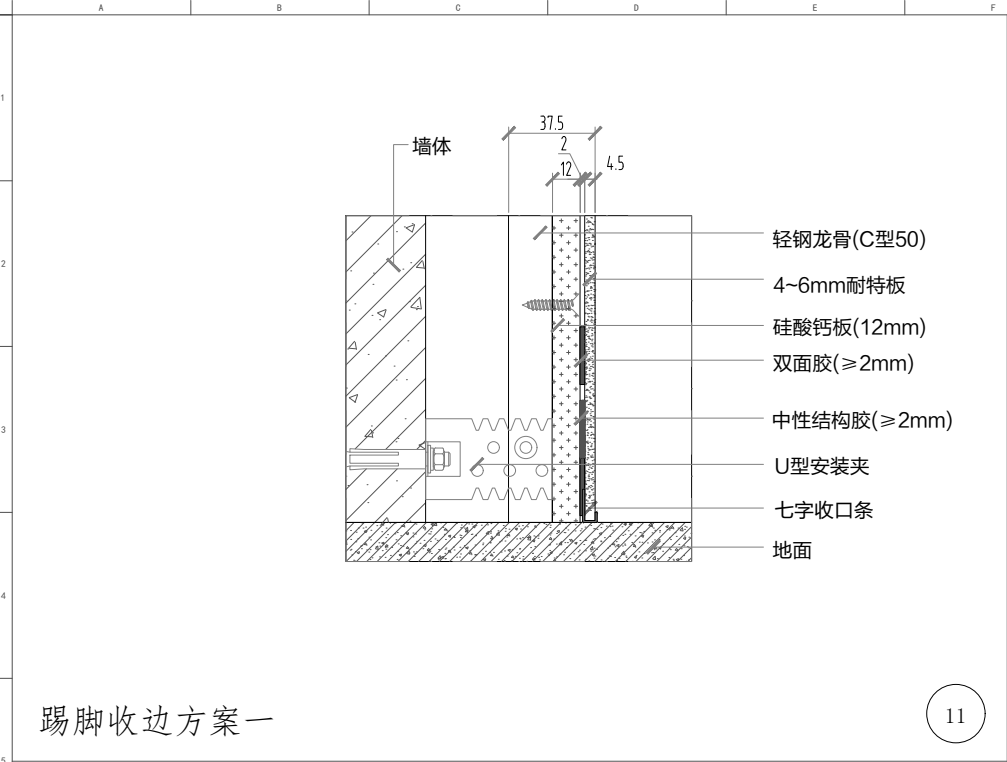


备注: Notes		
这份图纸和设计版权所有, 如果还有设计师署名, 任何部分不得翻印。所有在图纸表示的尺寸, 必须在现场复合和修正, 并与其他各配合工种及配合以图其设备及配件影响装饰功能及美观。所有图纸尺寸均以节点详图为准。这张图就参考合同的详细说和事件及主要设计方, 结构方案和所有其他相关图纸阅读(如: 原土建、消防、空调暖通等工程图纸), 此图发现任何差异, 立即通知业主与设计方以待调整。施工期间有任何重要改动(如: 标高造型及坡度、功能发生变化等), 施工方(有责任)须提前通知业主与设计方并征得双方同意。		
耐特板安装方案二		
节点图9		
审核: Approved By		
校对: Checked By		
设计: Designed By		
制图: Drawn By		
比例: Scale	1:30	
设计阶段: Issued For		
首次出图日期: First Print Date		
图号:	页码:	14

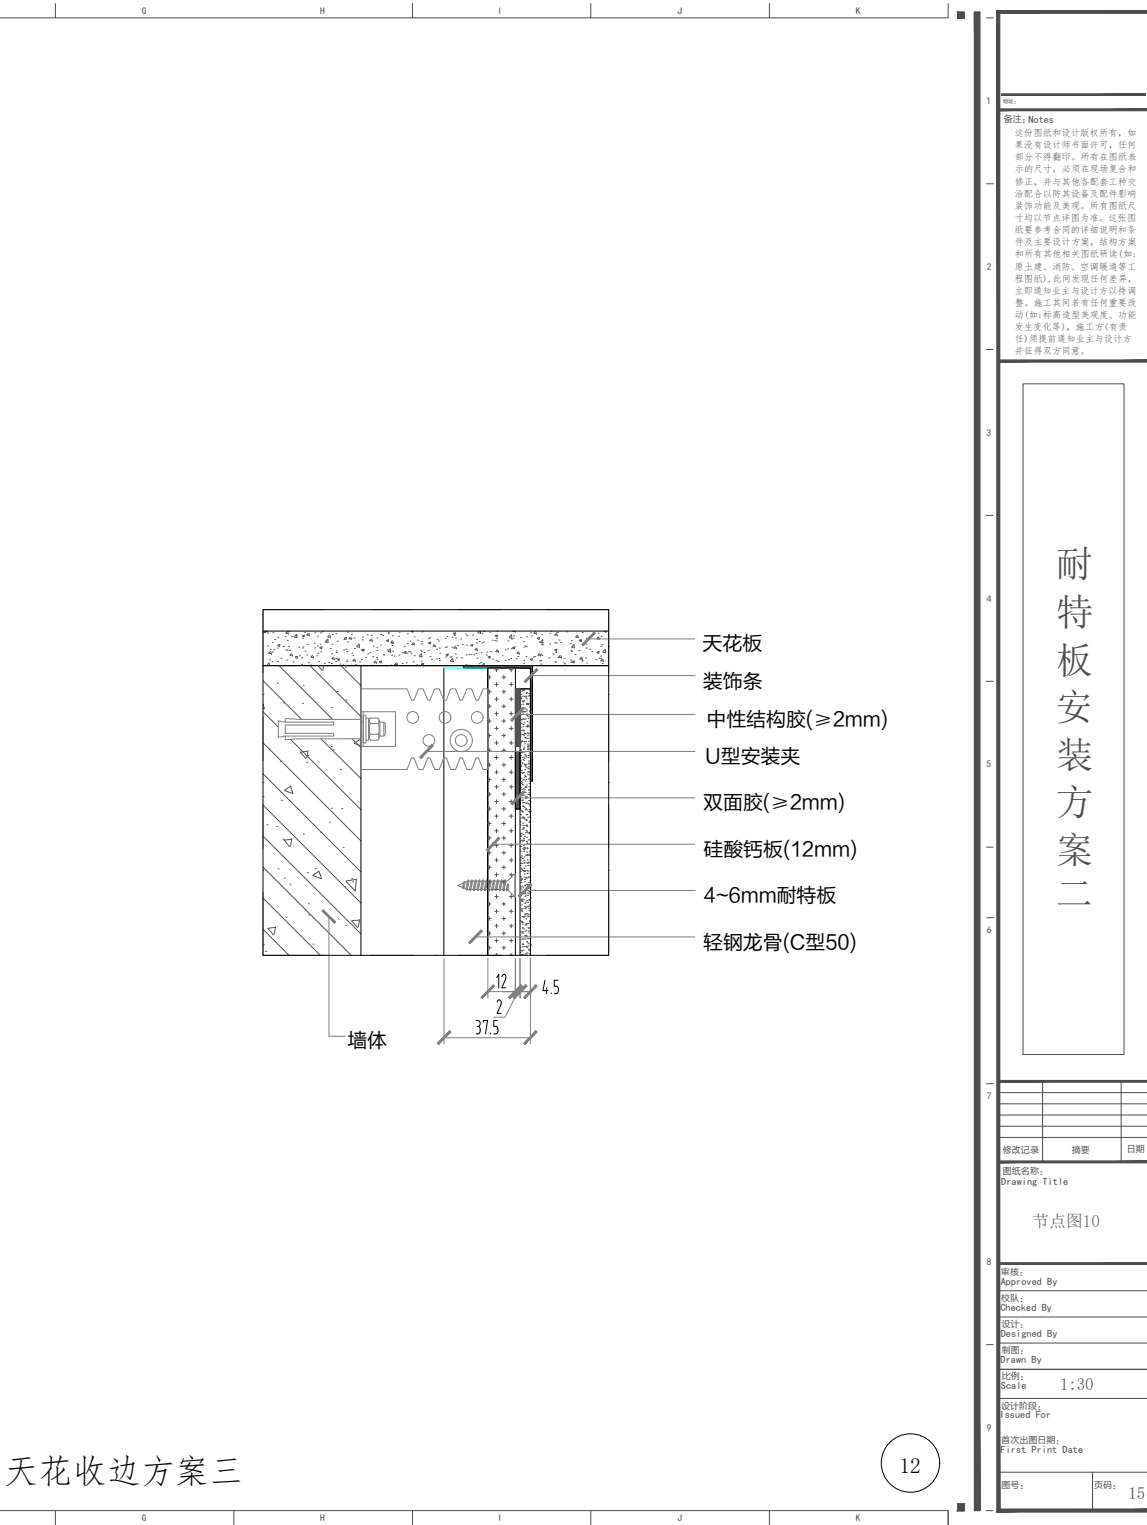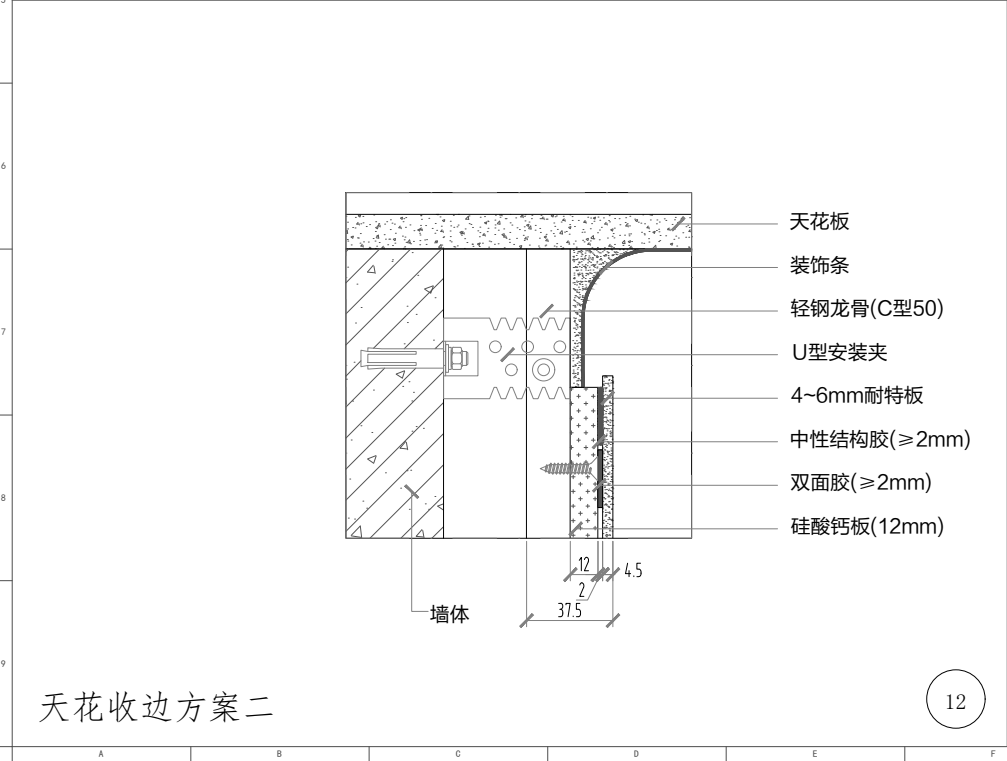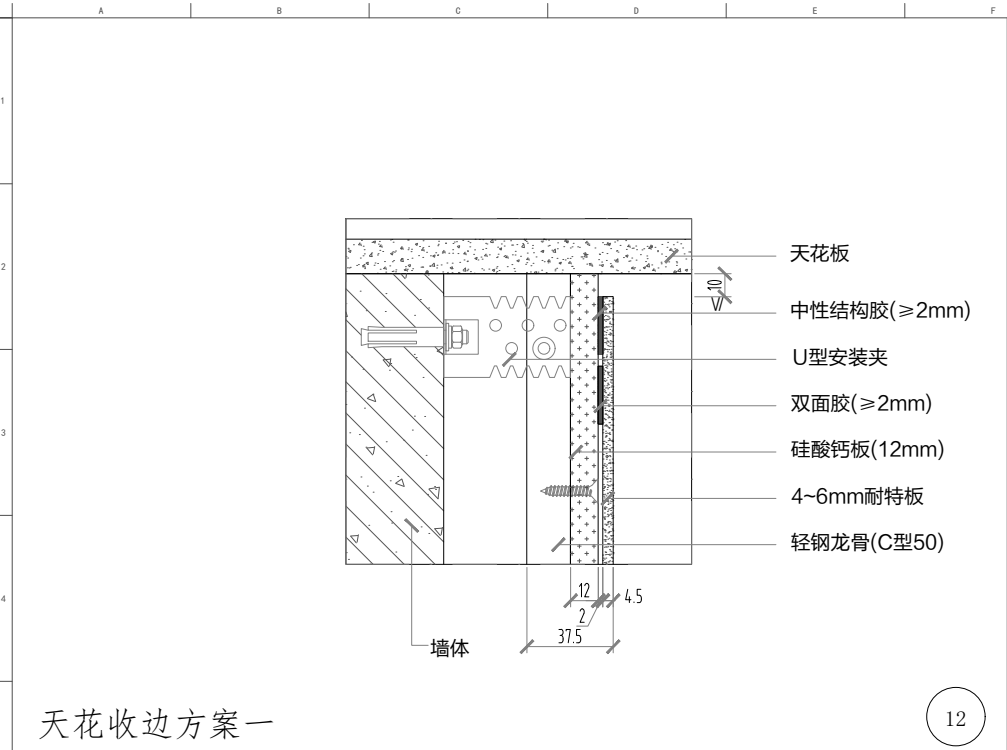

粘合剂涂抹图示

一般情况


边缘使用直线涂抹

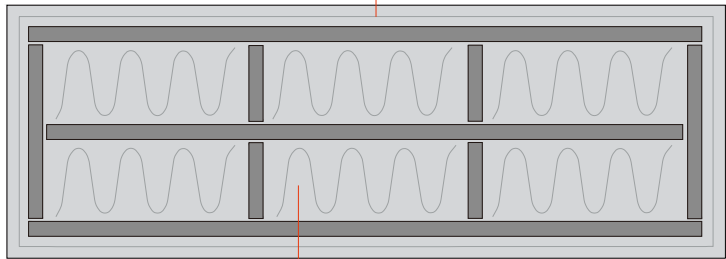

内部使用波形涂抹

特材裁切

边缘使用直线涂抹

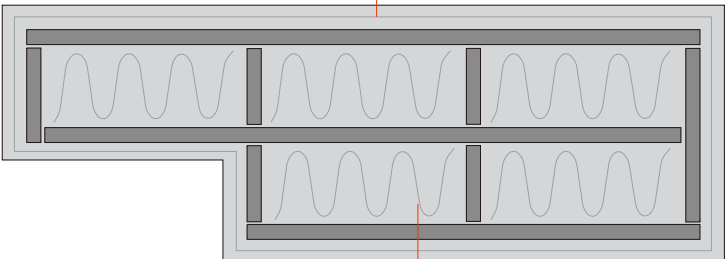


内部使用波形涂抹

特材开孔


边缘使用
直线涂抹

内部使用
波形涂抹

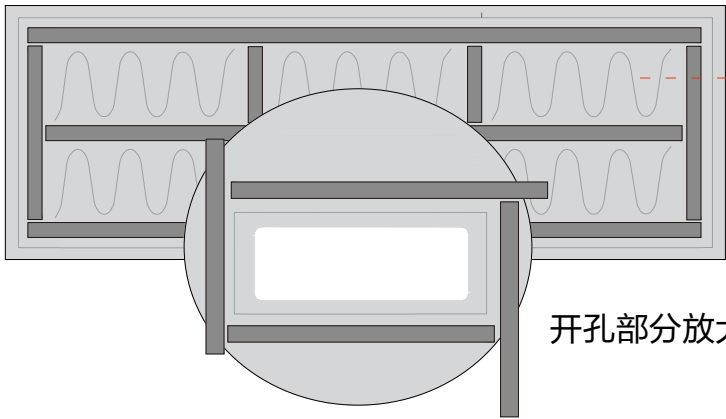

开孔部分放大图


说明

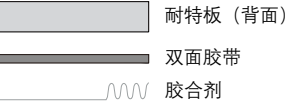

开孔安装方案

特材开孔

4~6mm耐特板

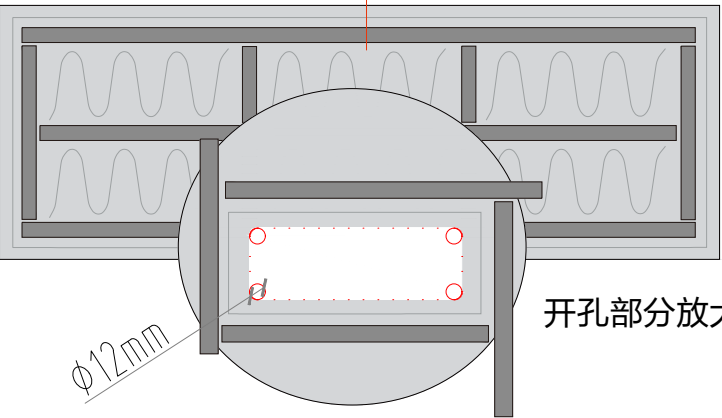

开孔部分放大图

插座孔位四角先开
φ 12mm的圆孔

备注: Notes

这份图纸和设计版权所有。如果还有设计变更, 任何部分不得翻印。所有在图纸表示的尺寸, 必须在现场复合和修正, 并与其他设备工种配合, 以防其设备影响装饰功能及美观。所有图纸尺寸均以节点详图为准。本图仅供参考, 不作为施工依据。如有变更, 请及时通知业主与设计方, 以便及时调整。如有变更, 请及时通知业主与设计方, 以便及时调整。

耐特板
安装
方案二

修改记录

图纸名称:
Drawing Title

开孔安装方案

审核:
Approved By

校对:
Checked By

设计:
Designed By

制图:
Drawn By


比例:
Scale 1:30

设计阶段:
Issued For

首次出图日期:
First Print Date

图号:

页码: 16

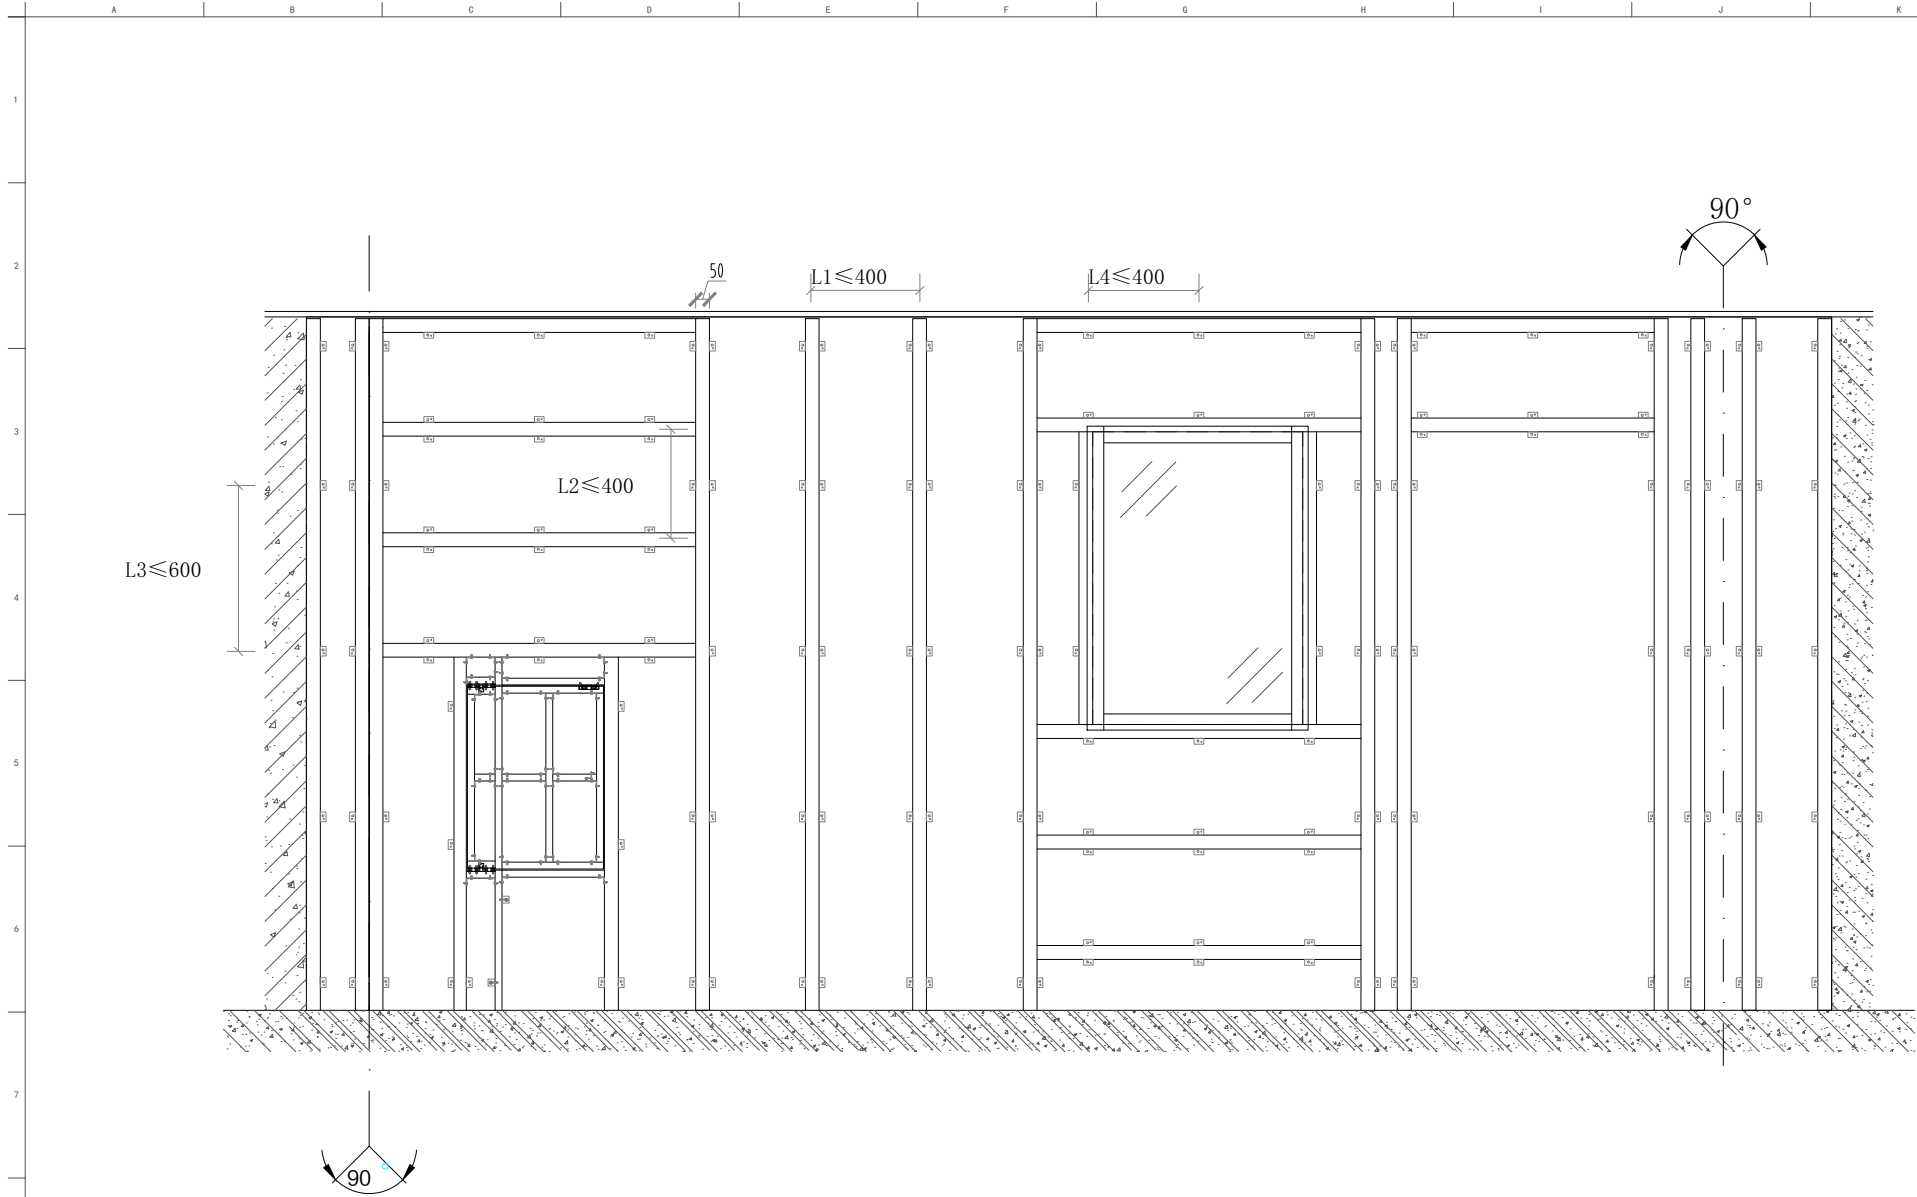

序号	项目	尺寸
1	龙骨竖向间距L1	≤400
2	龙骨横向间距L2	≤400
3	龙骨与墙固定螺栓竖向间距L3	≤600
4	龙骨与墙固定螺栓横向间距L4	≤600
5	拼缝处龙骨规格	50*20
6	非拼缝处龙骨规格	25*25


龙骨排布立面图 1:30

备注: Notes

这份图纸和设计版权所有。如果还有设计师保留许可。任何部分不得翻印。所有在图纸表示的尺寸。必须在现场复核和修正。并与其他各配合工种协调配合以防其设备及配件影响装饰功能及美观。所有图纸尺寸均以节点详图为准。这张图纸参考合同的详细说明和事件及主要设计考虑。结构方案和所有其他相关图纸阅读(如:原土建、消防、空调暖通等工程图纸)。此图发现任何差异,立即通知业主与设计方以待调整。施工期间若有任何重要改动(如:标高造型发现、功能发生变化等),施工方(有责任)须提前通知业主与设计方并征得双方同意。

耐特板安装方案二

修改记录	摘要	日期
图纸名称: Drawing Title		
龙骨排布立面图		
审核: Approved By		
校核: Checked By		
设计: Designed By		
制图: Drawn By		
比例: Scale 1:30		
设计阶段: Issued For		
首次出图日期: First Print Date		
图号:	页码:	17

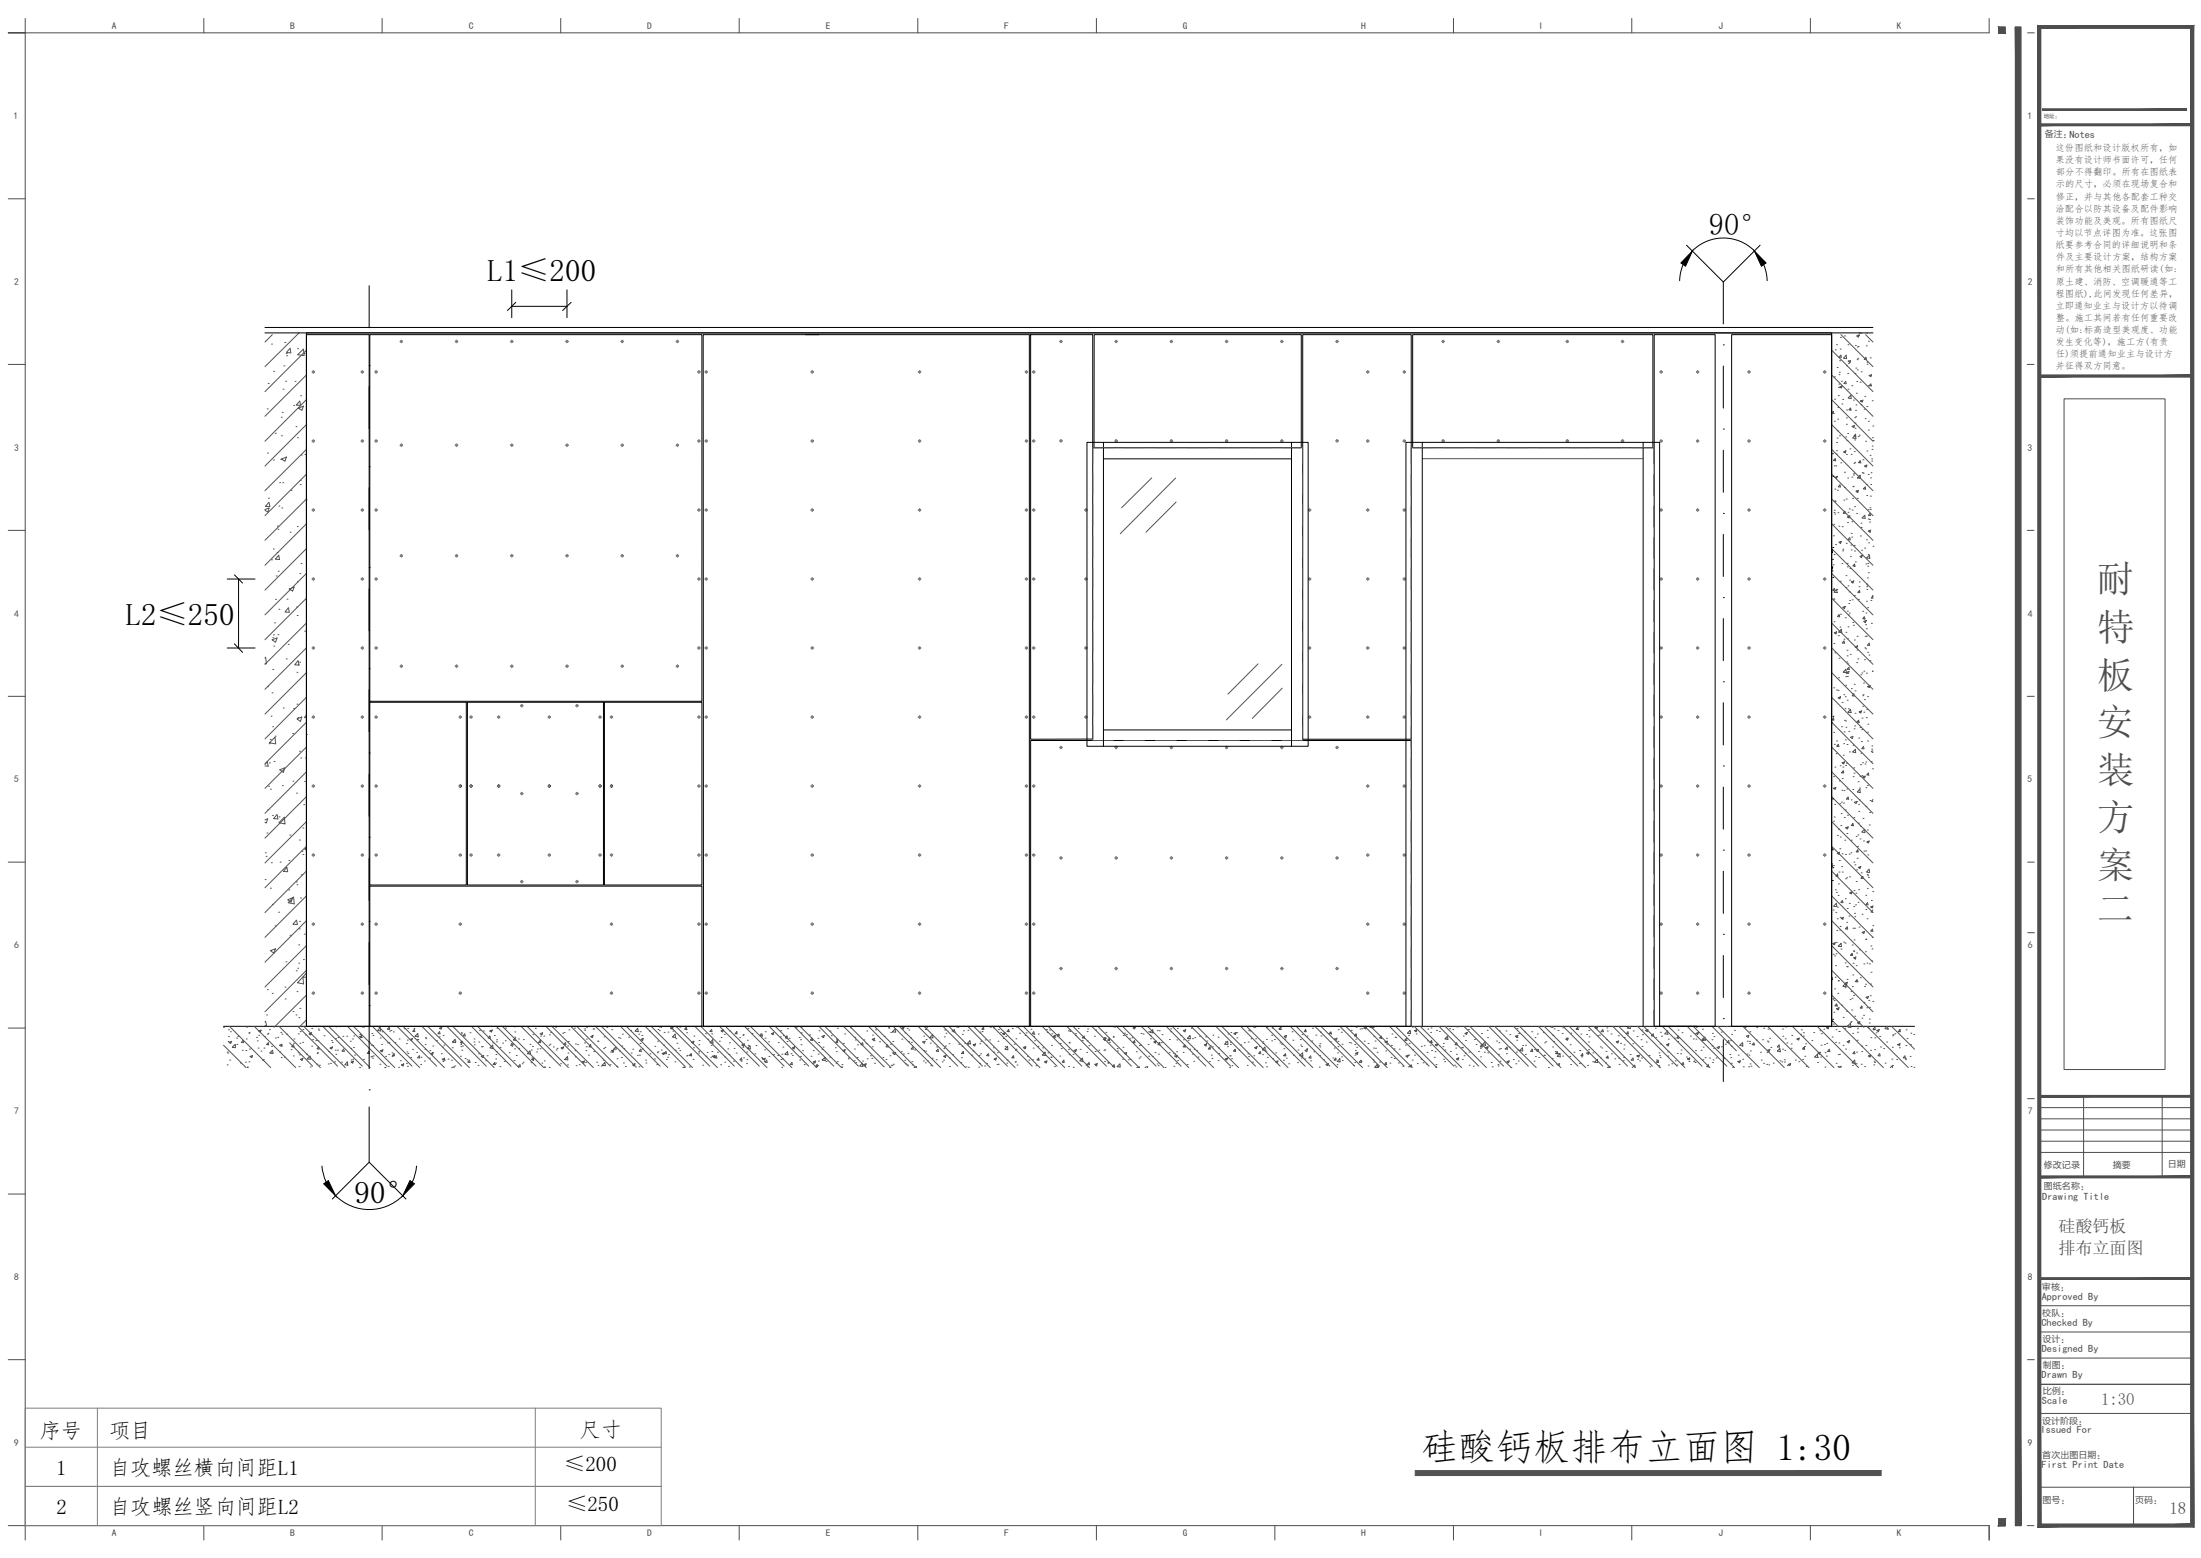

序号	项目	尺寸
1	自攻螺丝横向间距L1	≤200
2	自攻螺丝竖向间距L2	≤250

硅酸钙板排布立面图 1:30

备注: Notes

这份图纸和设计版权所有。如果还有设计变更面许可。任何部分不得翻印。所有在图纸表示的尺寸。必须在现场复合和修正。并与其他各配合工种及配合以除其设备及配件影响装饰功能及美观。所有图纸尺寸均以节点详图为准。这张图纸要参考合同的详细说明和事件及主要设计方。结构方案和所有其他相关图纸研读(如:原土建、消防、空调暖通等工程图纸)。此图发现任何差异,立即通知业主与设计方以作调整。施工期间若有任何重要变动(如:标高造型美观度、功能发生变化等),施工方(有责任)须提前通知业主与设计方并征得双方同意。

耐特板安装方案二

修改记录	摘要	日期
图纸名称: Drawing Title		
硅酸钙板 排布立面图		
审核: Approved By		
校队: Checked By		
设计: Designed By		
制图: Drawn By		
比例: Scale 1:30		
设计阶段: Issued For		
首次出图日期: First Print Date		
图号:	页码:	18